


RZUT PIĘTRA I - STAN ISTNIEJĄCY

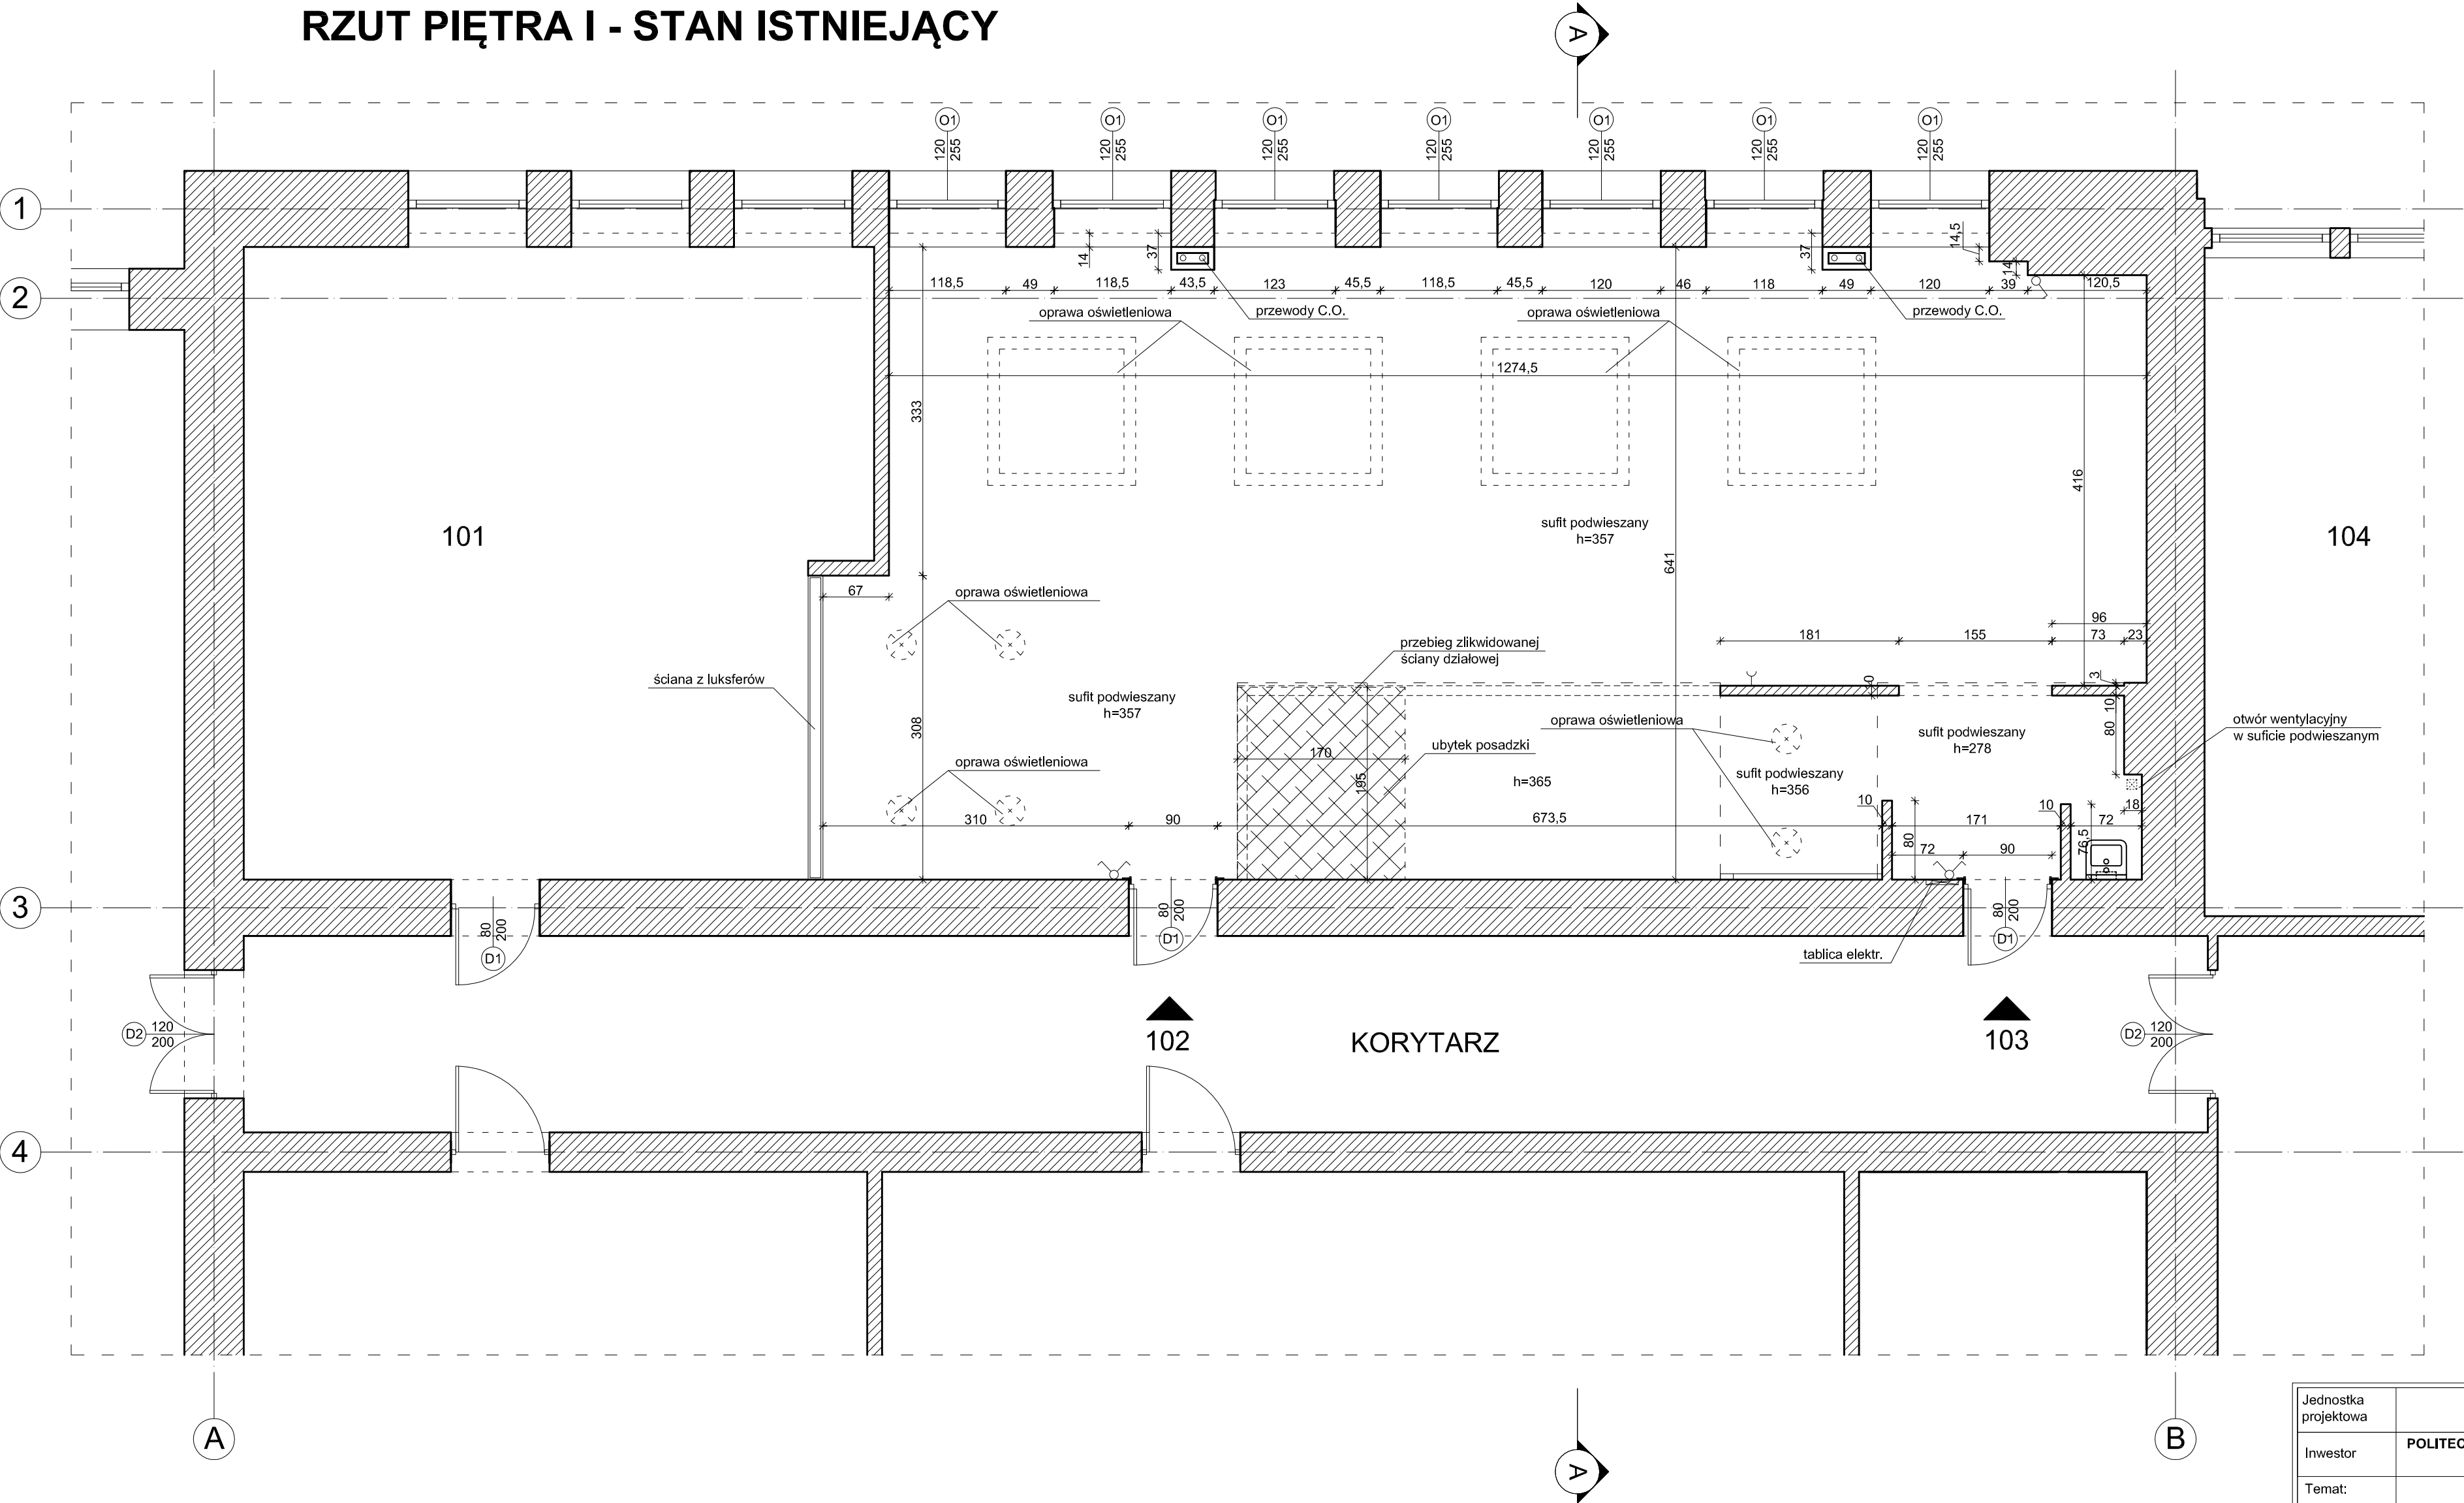

UWAGA:  
1. Wymiary sprawdzić w naturze.  
2. Sprawdzić zgodność rysunków branżowych.  
3. W sprawach nie określonych dokumentacją obowiązującą:  
- warunki techniczne wykonywania i odbioru robót budowlano -  
montażowych (wg Ministra Transportu, Budownictwa i Gospodarki  
Morskiej oraz Instytutu Techniki Budowlanej);  
- normy Polskiego Komitetu Normalizacyjnego (P.K.N.);  
- instrukcje, świadectwa dopuszczenia, wytyczne, atesty Instytutu  
Techniki Budowlanej;  
- instrukcje, wytyczne i warunki techniczne produktów i dostawców  
materiałów budowlano - instalacyjnych;  
- przepisy techniczne instytucji kontrolujących jakość materiałów i  
wykonywanych robót.

Rysunki architektury są nadrzędne w stosunku do innych branż

Jednostka projektowa	VGR- Violetta Piękoś-Kwiecińska 04-228 Warszawa, ul. Tytoniowa 24/38	
Inwestor	POLITECHNIKA WARSZAWSKA - WYDZIAŁ ZARZĄDZANIA Warszawa, ul. Narbutta 85	
Temat:	REMONT POMIESZCZENIA 102/103	
Adres bud.:	Warszawa, ul. Narbutta 85	
Faza proj.:	PROJEKT BUDOWLANY	
Branża:	ARCHITEKTONICZNA	ARCH.
projektant:	mgr inż. arch.Violetta Piękoś-Kwiecińska Uprawnienia budowlane do projektowania bez ograniczeń w specjalności architektonicznej nr upr. 356/92	Podpis:
sprawdzający:	mgr inż. arch.Jolanta Sołtan Uprawnienia budowlane do projektowania bez ograniczeń w specjalności architektonicznej nr upr. WA-369/90	Podpis:
opracowanie:	inż. Arkadiusz Król	Podpis:
Tytuł rys.:	Rzut piętra I - stan istniejący	
Nr rys.:	I.01	SKALA: 1:50
Data:	wrzesień, 2019 r.	