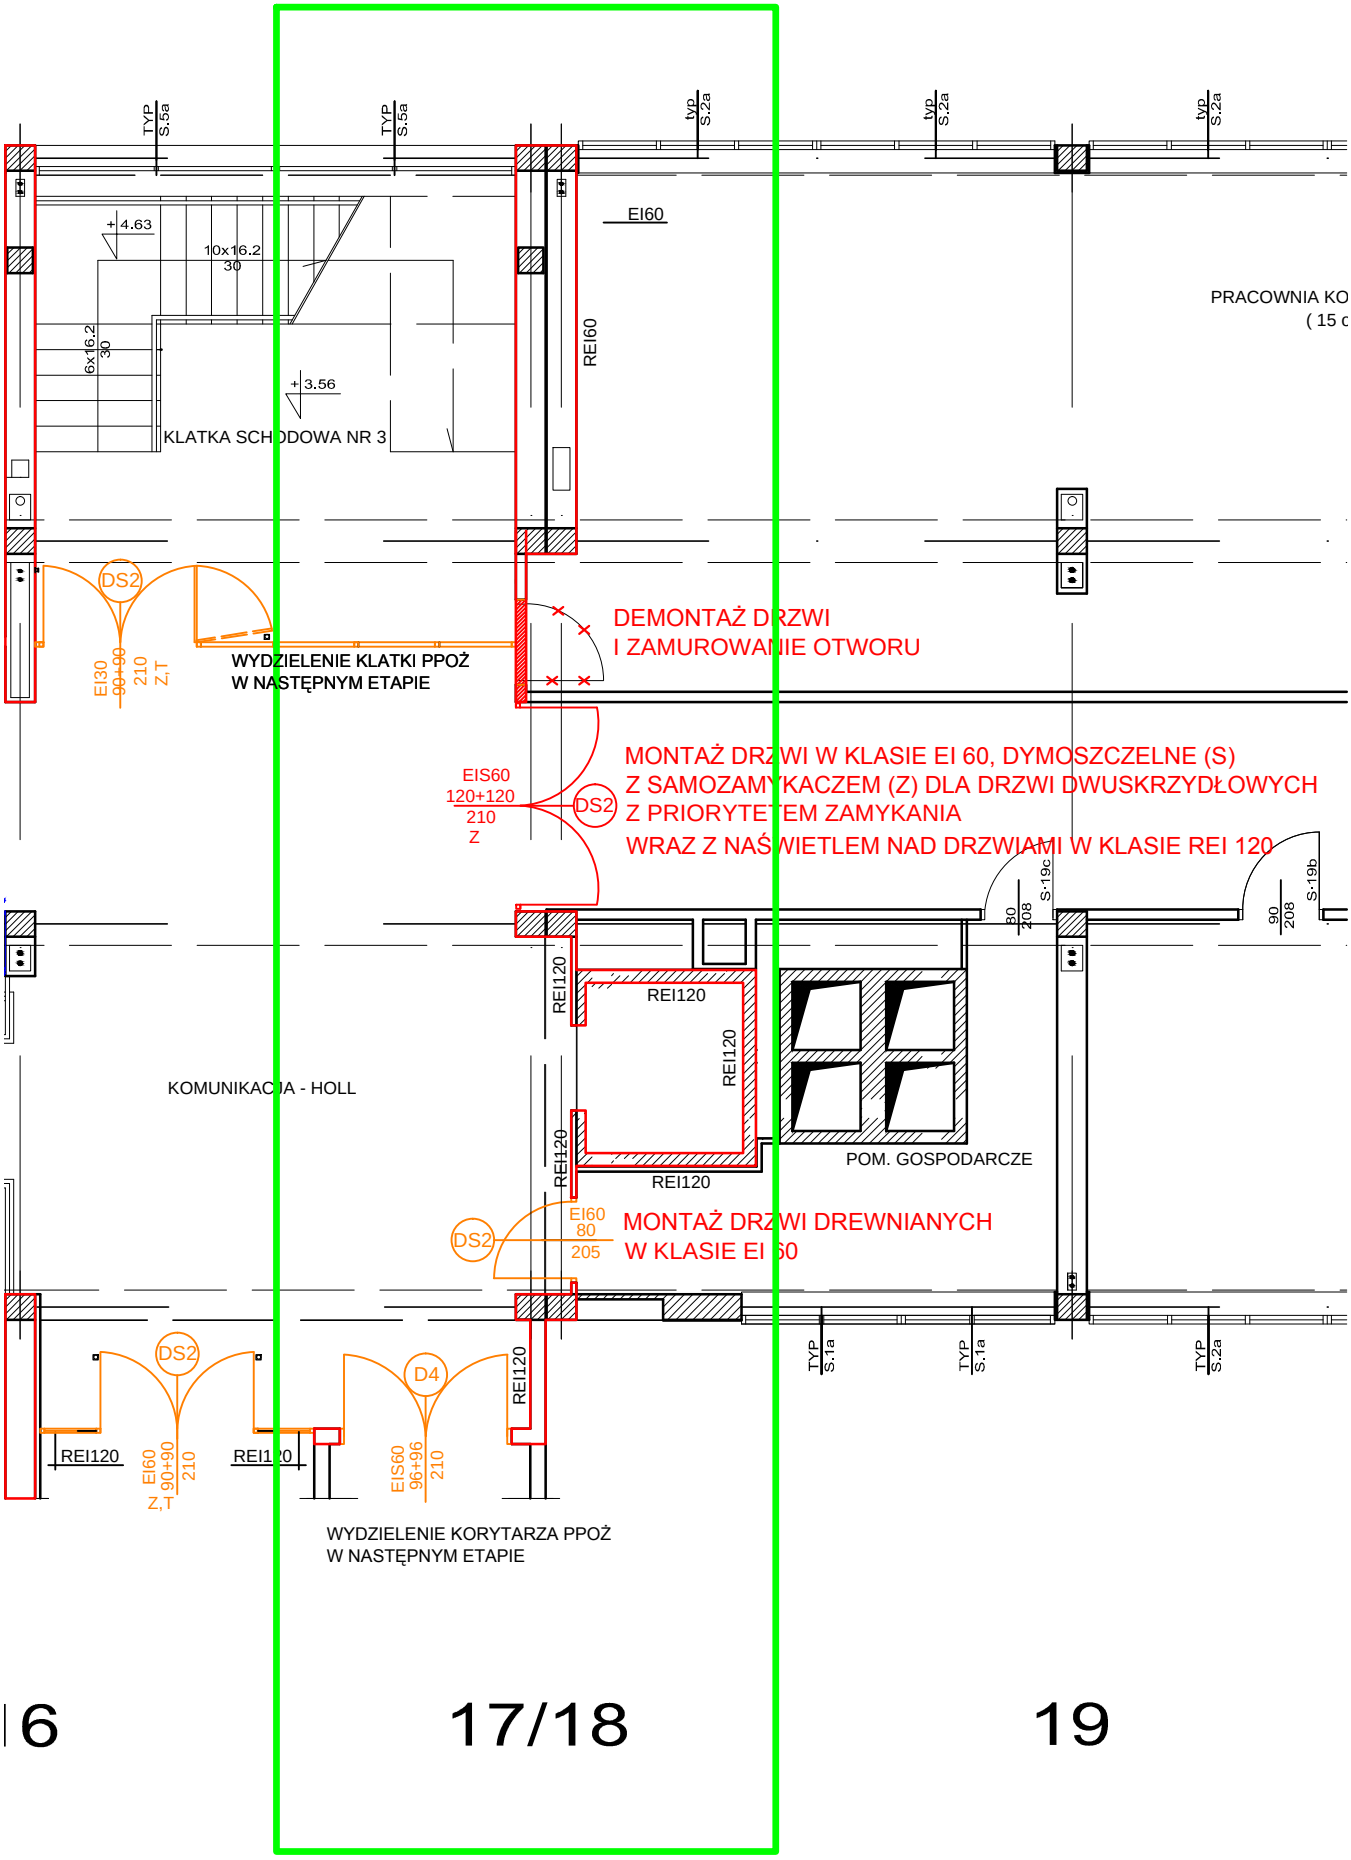
TYP S.5a
TYP S.5a
typ S.2a
typ S.2a
typ S.2a
+4.63
10x16.2
30
6x16.2
30
+3.56
KLATKA SCHODOWA NR 3
EI60
REI60
PRACOWNIA KO
(15 c
DS2
EI30
90+90
210
Z,T
WYDZIELENIE KLATKI PPOŻ
W NASTĘPNYM ETAPIE
DEMONTAŻ DRZWI
I ZAMUROWANIE OTWORU
EIS60
120+120
210
Z
DS2
MONTAŻ DRZWI W KLASIE EI 60, DYMOSZCZELNE (S)
Z SAMOZAMYKACZEM (Z) DLA DRZWI DWUSKRZYDŁOWYCH
Z PRIORYTETEM ZAMYKANIA
WRAZ Z NAŚWIETLEM NAD DRZWIAMI W KLASIE REI 120
S-19c
80
208
S-19b
90
208
REI120
REI120
REI120
REI120
REI120
KOMUNIKACJA - HOLL
POM. GOSPODARCZE
EI60
80
205
DS2
MONTAŻ DRZWI DREWNIANYCH
W KLASIE EI 60
TYP S.1a
TYP S.1a
TYP S.2a
DS2
D4
REI120
REI120
REI120
EI60
90+90
210
Z,T
EIS60
96+96
210
WYDZIELENIE KORYTARZA PPOŻ
W NASTĘPNYM ETAPIE
6
17/18
19

I PIĘTRO