


Ściana malowana  
w kolorze ciemnoszarym  
(Grau 40)

Istniejące ekrany akustyczne  
- bez zmian,  
nie przeznaczone do malowania

Ściana malowana  
w kolorze ciemnoszarym  
(Grau 40)

Sufit balkonu i ściana  
pod balustradą  
w kolorze złamanej bieli  
(Grau Weiß)

Ściana malowana  
w kolorze złamanej bieli  
(Grau Weiß)

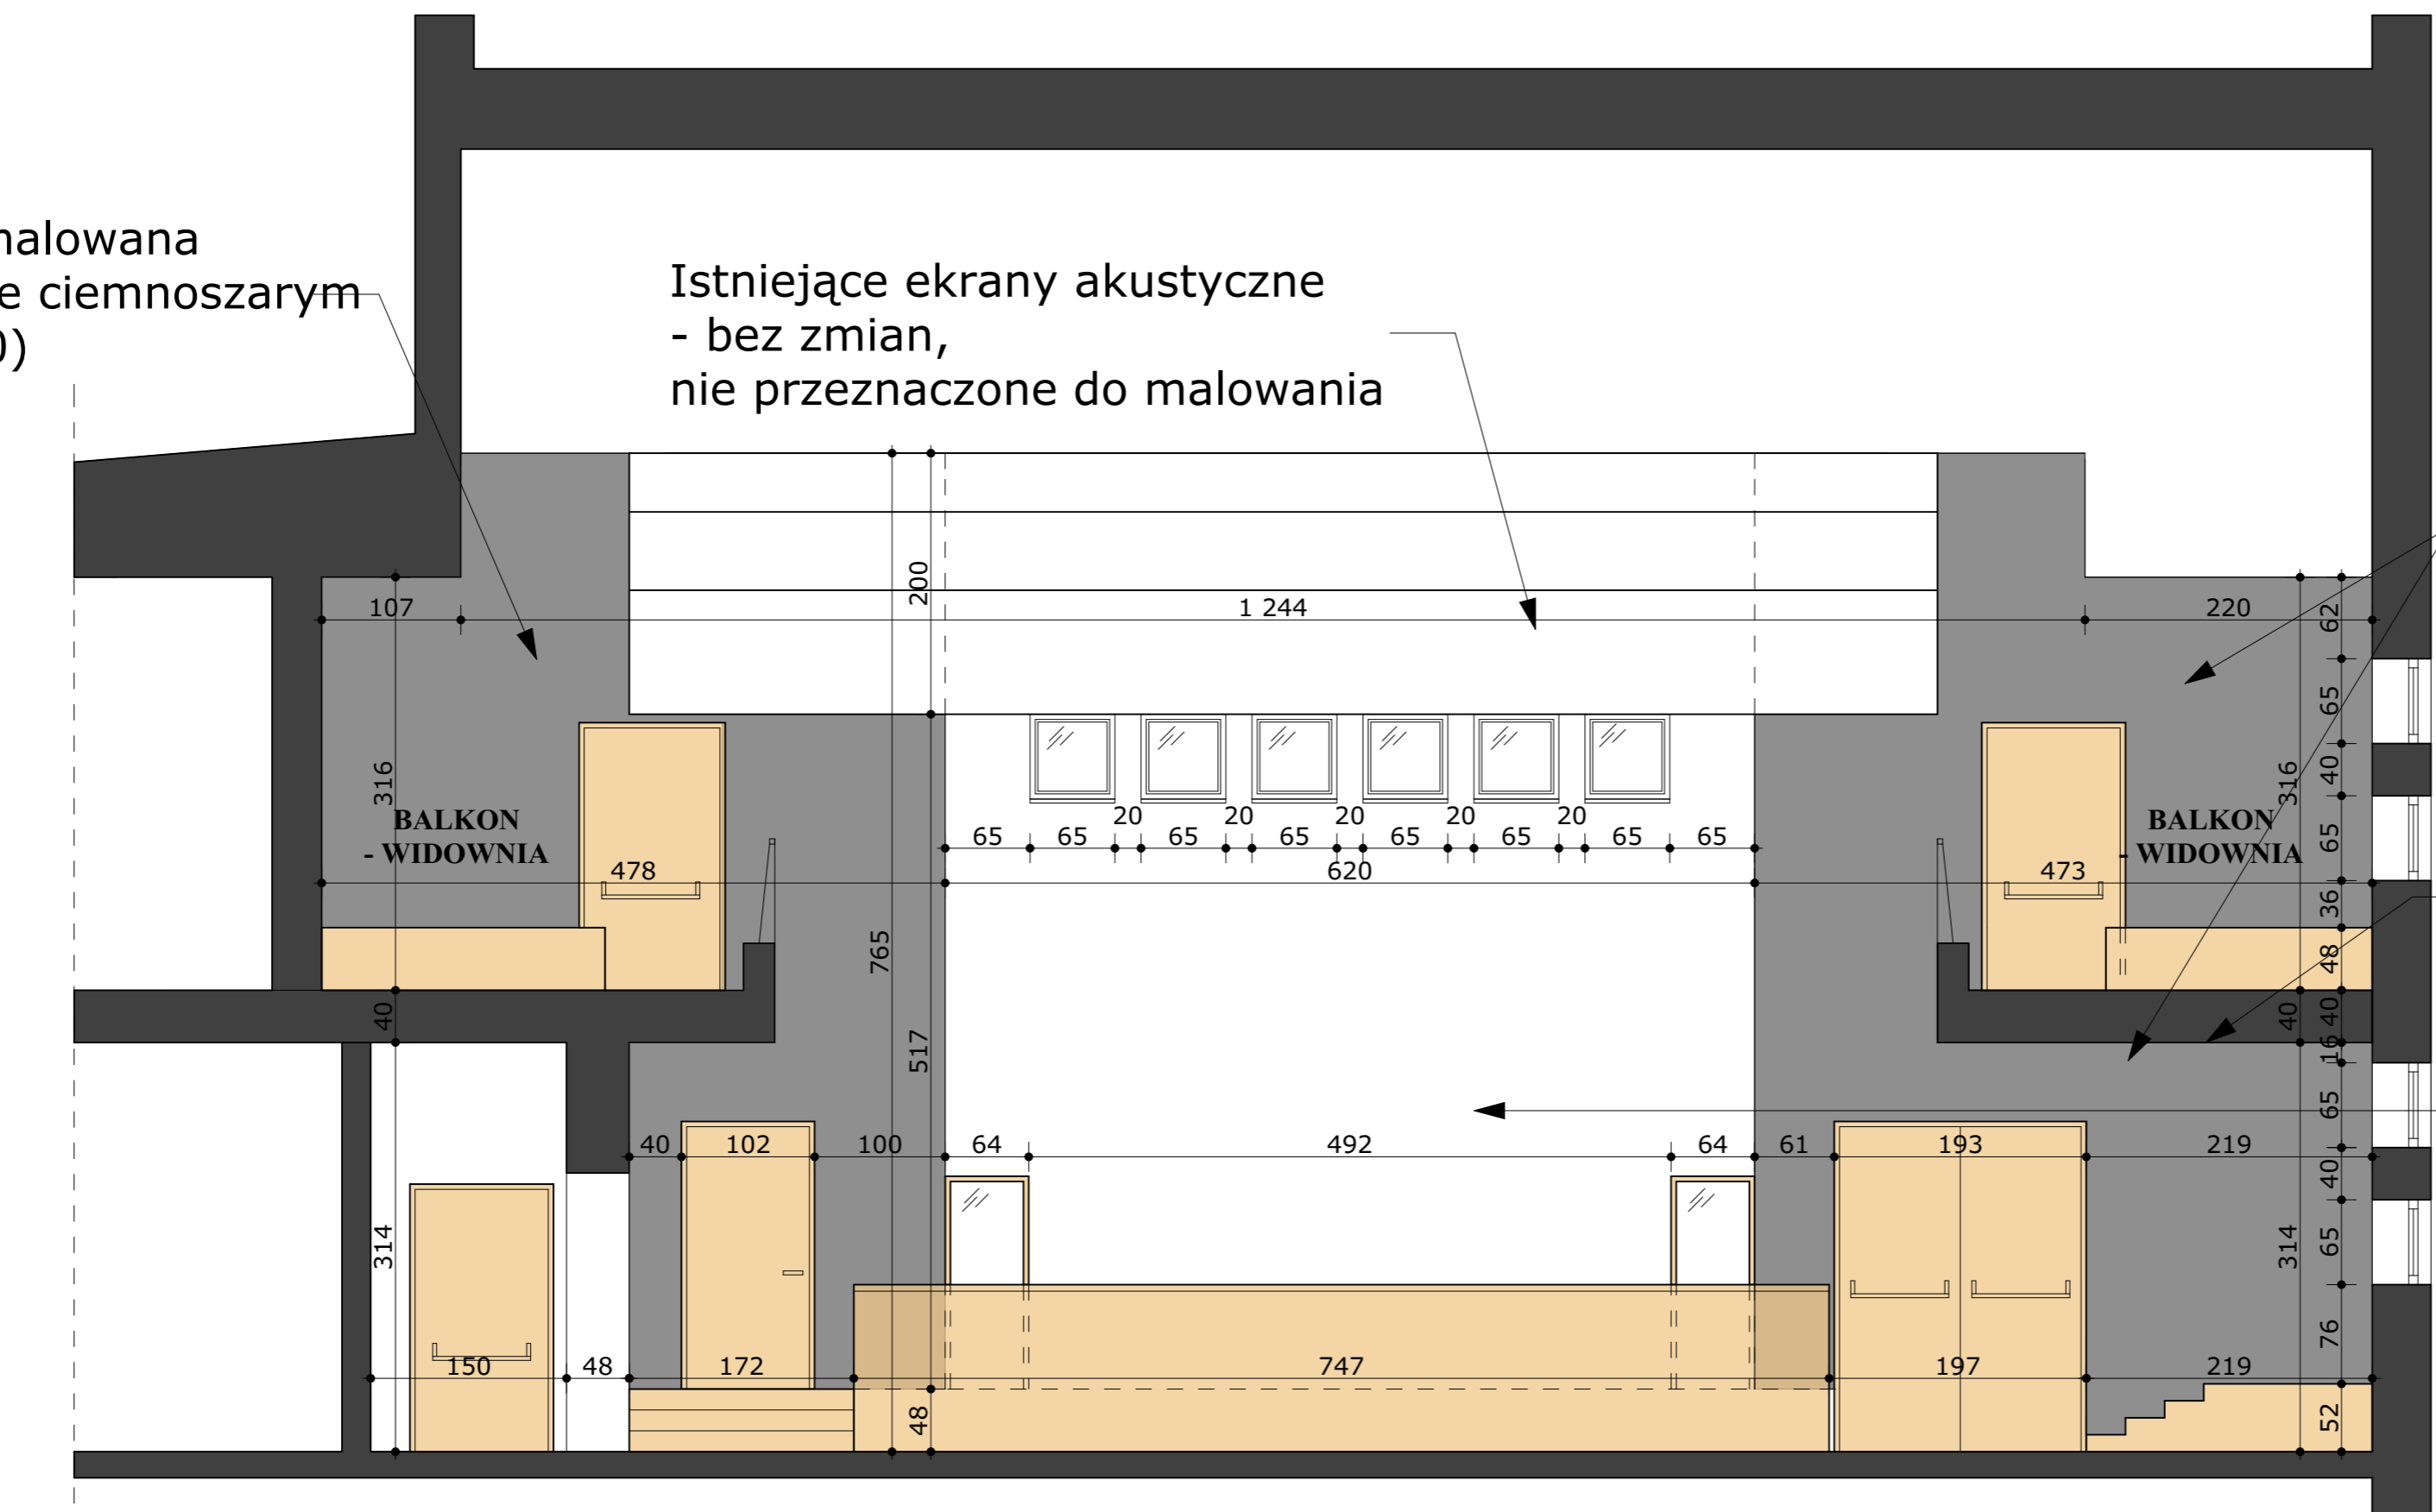

## PRZEKRÓJ B-B

Marta Siodlak - **ARCHITEKT**

09-402 Płock, ul. Obrońców Płocka 1920 r nr 19 NIP 774-238-61-16 REGON 140025810  
tel/fax 024 364 98 08, tel. kom. 0 602 853 523 martasiodlak@gmail.com

inwestor	Politechnika Warszawska Filia w Płocku ul. Łukasiewicza 19, 09-400 Płock	architektura
projekt	Projekt remontu auli z nową aranżacją w Gmachu Głównym Politechniki Warszawskiej Filii w Płocku.	skala 1:50 data 05.2016
rysunek	PRZEKRÓJ B-B PRZEZ AULĘ.	nr rys. <b>A-4</b>
zespół autorski br. architektoniczna	mgr inż. arch. MARTA SIODŁAK upr. bud. do proj. bez ograniczeń w spec. arch. MA/047/05, MA-1798 mgr inż. arch. SYLWIA STASIAK	