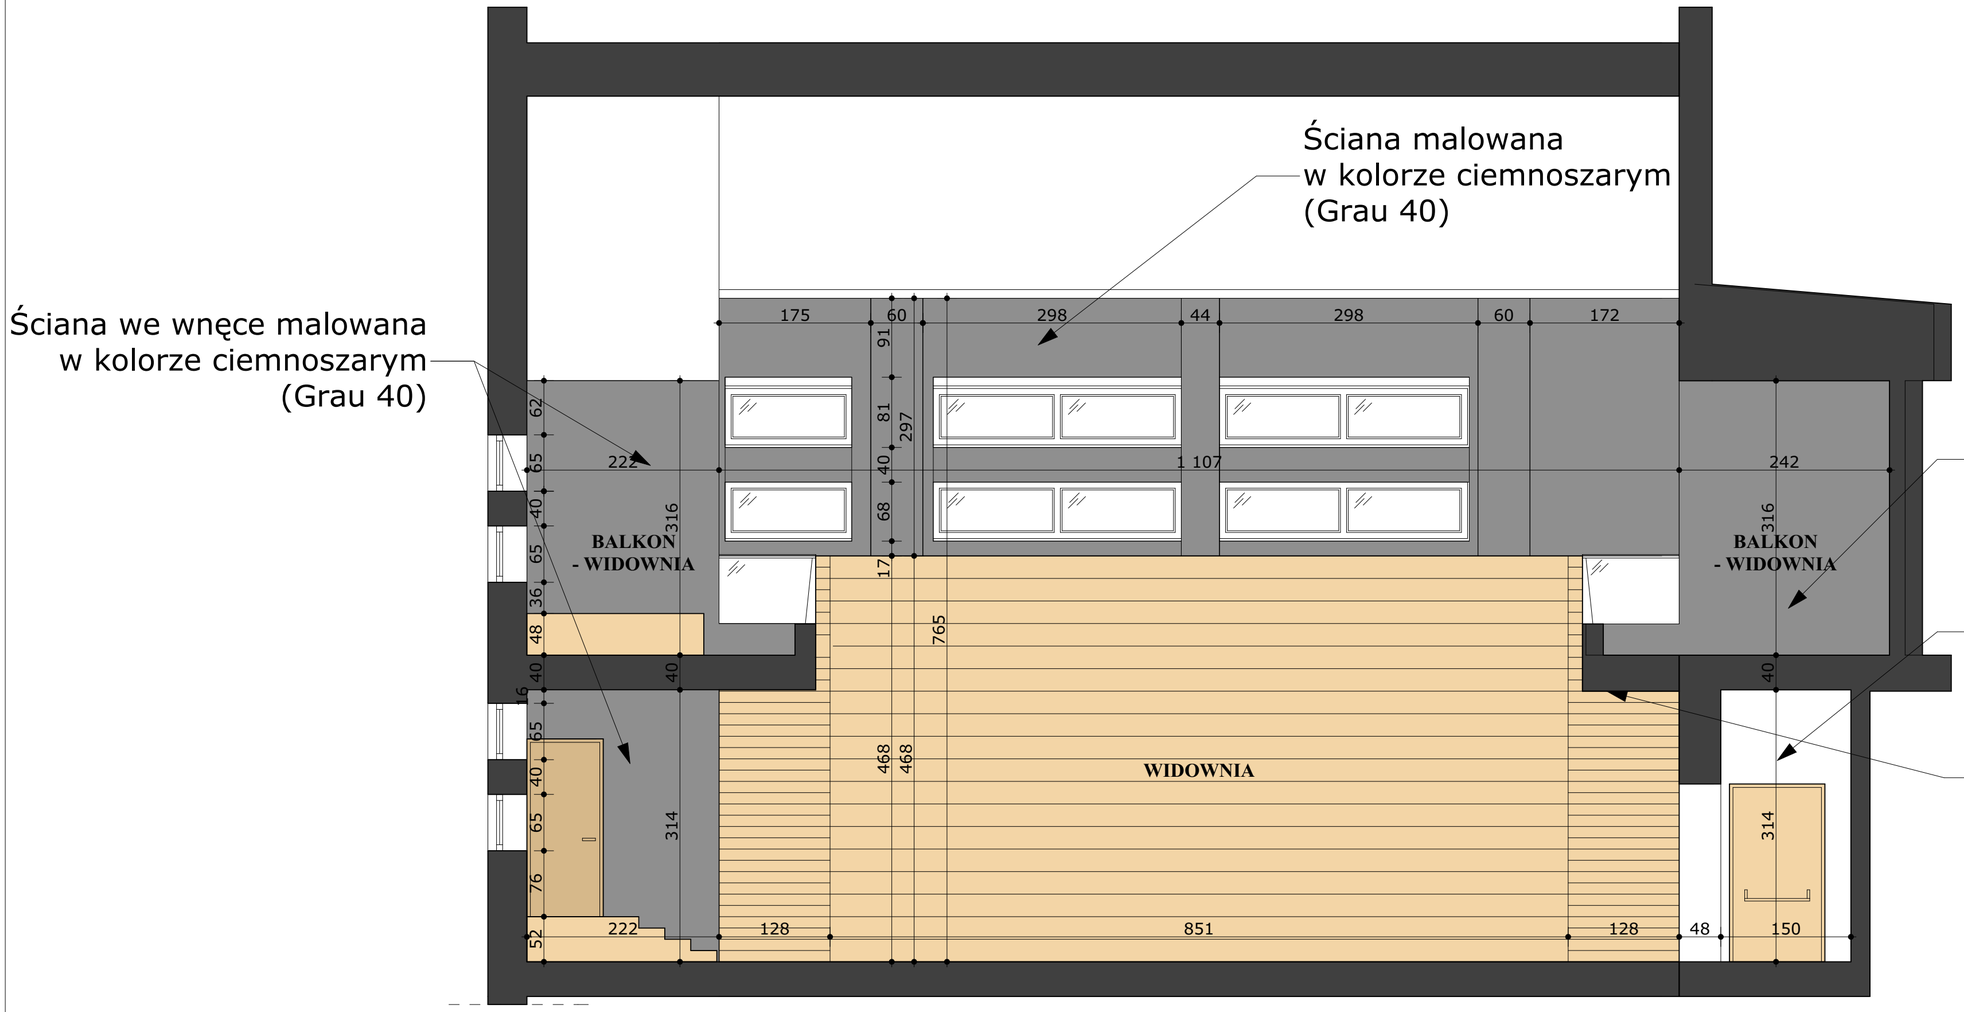

PRZEKRÓJ D-D

Marta Siodłak - ARCHITEKT

09-402 Płock, ul. Obrońców Płocka 1920 r nr 19 NIP 774-238-61-16 REGON 140025810
tel/fax 024 364 98 08, tel. kom. 0 602 853 523 martasiodlak@gmail.com

inwestor	Politechnika Warszawska Filia w Płocku ul. Łukasiewicza 19, 09-400 Płock	*architektura*
projekt	Projekt remontu auli z nową aranżacją w Gmachu Głównym Politechniki Warszawskiej Filii w Płocku.	skala 1:50 data 05.2016
rysunek	PRZEKRÓJ D-D RZEZ AULĘ.	nr rys. A-6
zespół autorski br. architektoniczna	mgr inż. arch. MARTA SIODŁAK upr. bud. do proj. bez ograniczeń w spec. arch. MA/047/05, MA-1798 mgr inż. arch. SYLWIA STASIAK	