



Elewacja w osi VIII, IX, X, XI

Skala 1:200

Zakres prac dociepleniowych

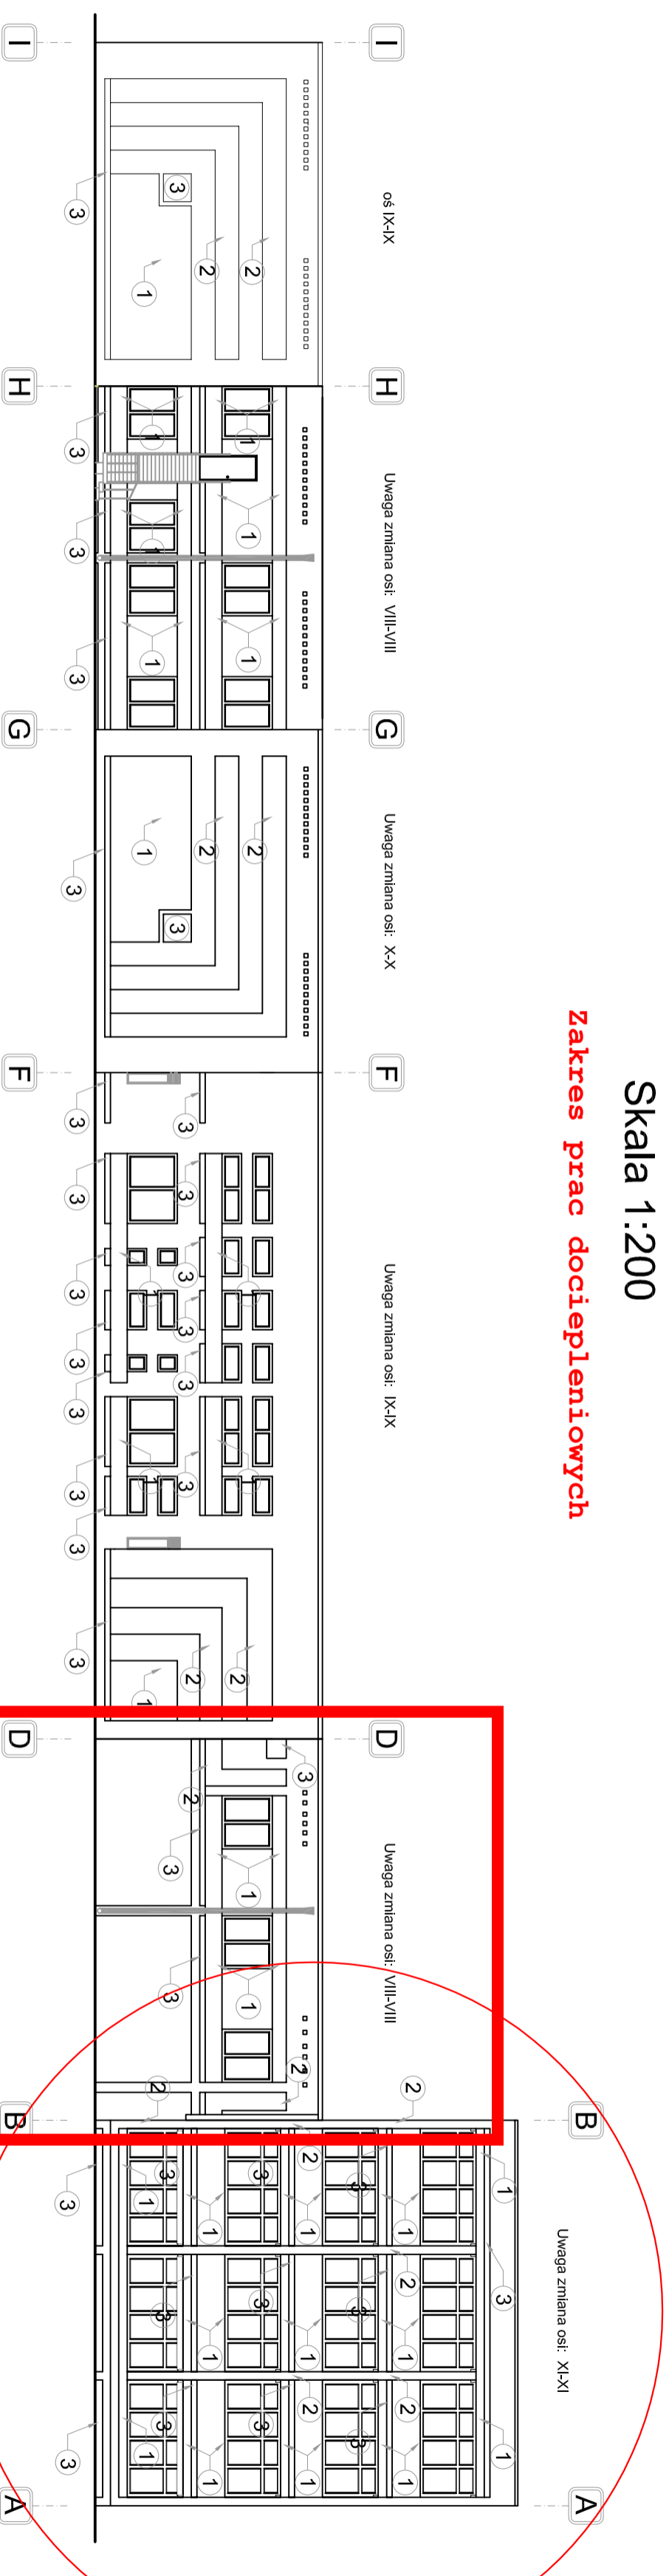

RZUT SYTUACYJNY

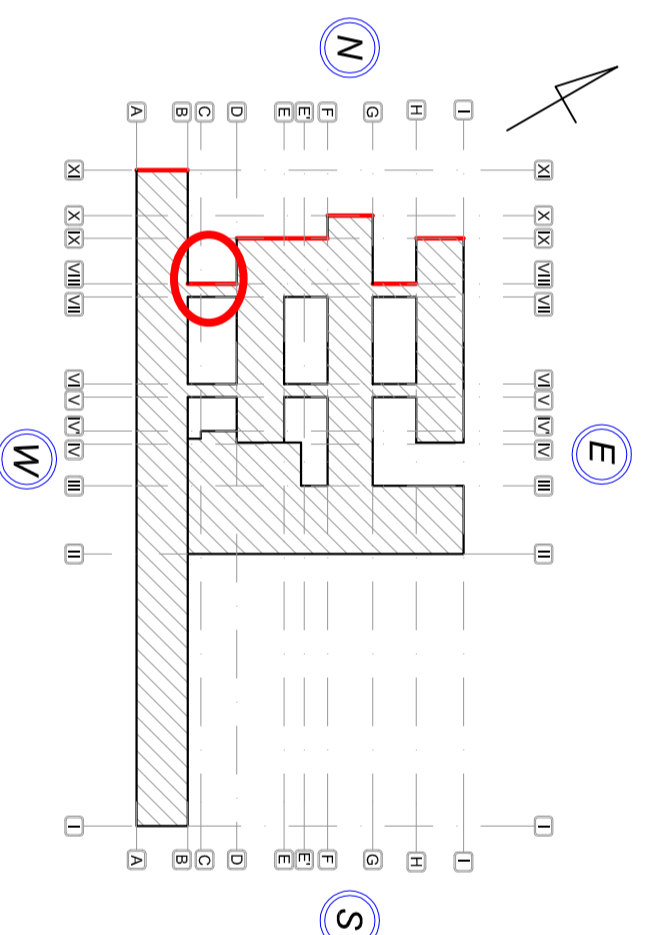

LEGENDA

- Imprefarb RAL 1000
- Imprefarb RAL 1020
- Farba Śnieżka 365A

| | | | |
|------------------------------|------------------------------------------------------------------|-----------------|-------|
| Tytuł rysunku: | Elewacja w Osi VIII, IX, X, XI | Nr. rysunku: | 3A |
| Temat: | Docieplenie ścian budynku PW Filia w Ploccku ul. Łukasiewicza 17 | Skala: | 1:200 |
| Projekt: | Projekt budowlany architektury budynku | Data wykonania: | |
| Projektant (komercyjnie): | mgr inż. Bogumiła Prokop, nr upr.: 33/92 | Projektant: | |
| Projektant (niekomercyjnie): | mgr inż. arch. Aleksandra Kruszyna-Ksepko W-4-44/99 | Projektant: | |
| Opracował: | Paweł Sikorski | Projektant: | |