Elewacja w osi III-III, IV-IV, IV'-IV'

Skala 1:200

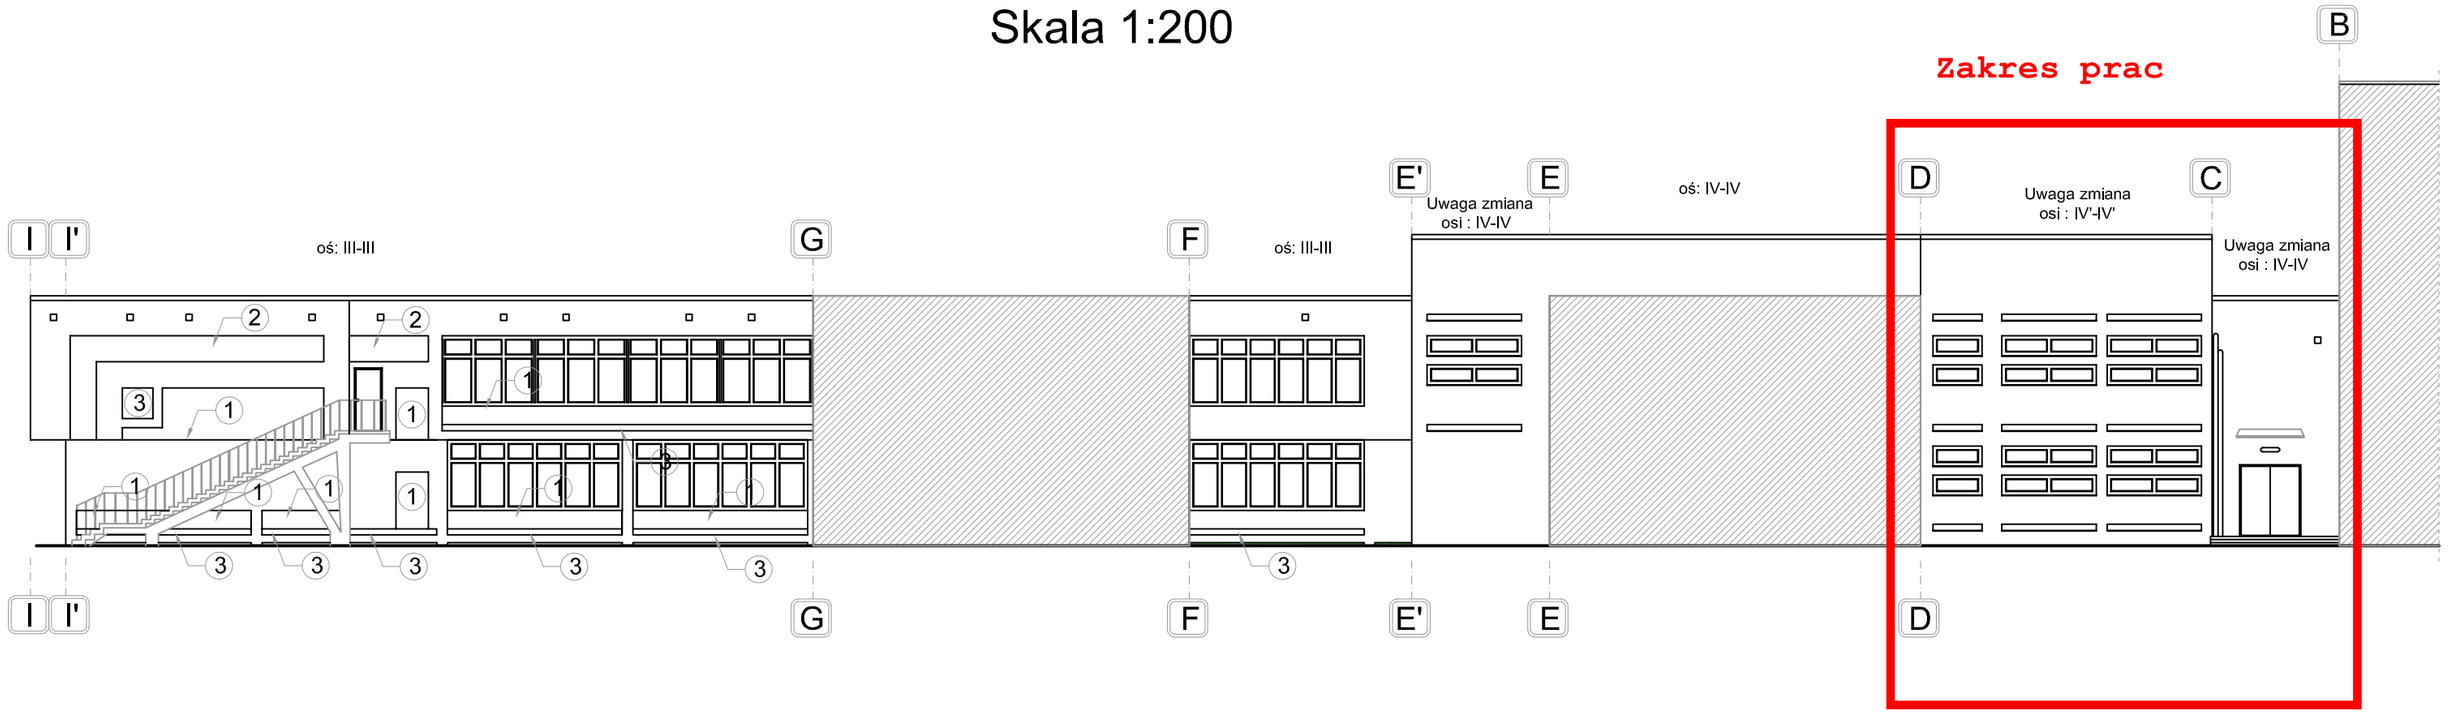

RZUT SYTUACYJNY

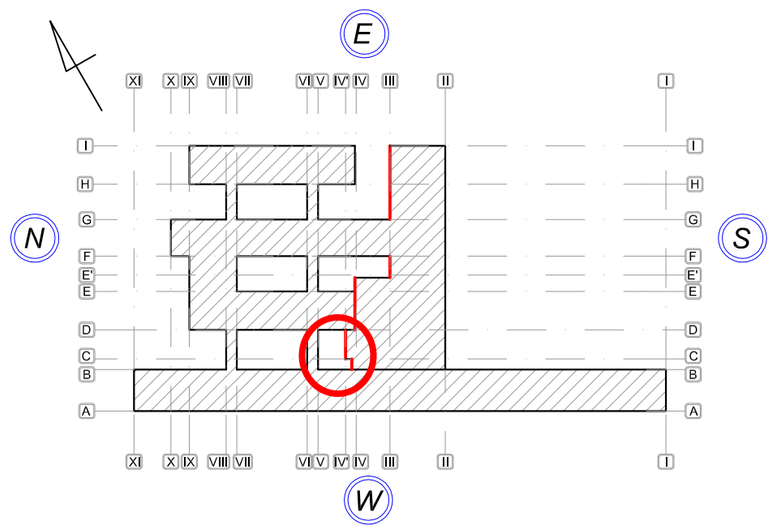

LEGENDA

- Imprefarb RAL 1000
- Imprefarb RAL 1020
- Farba Śnieżka 365A

Tytuł rysunku:	Elewacja w Osi III-III, IV-IV, IV'-IV'	Nr : 11A
Temat:	Docieplenie ścian budynku PW Filia w Płocku ul. Łukasiewcza 17	Skala: 1:200
Projekt :	Projekt budowlany architektury budynku	Data : 06.2015
Projektant : (konstrukcja)	mgr inż. Bogumiła Prokop, nr upr.33/92	Podpis :
Sprawdzający : (architektura)	mgr inż. arch Aleksandra Kruszyna-Ksepko Wa-44/99	Podpis :
Opracował :	Paweł Sikorski	Podpis :