



Elewacja w osi D-D, C-C

Skala 1:200

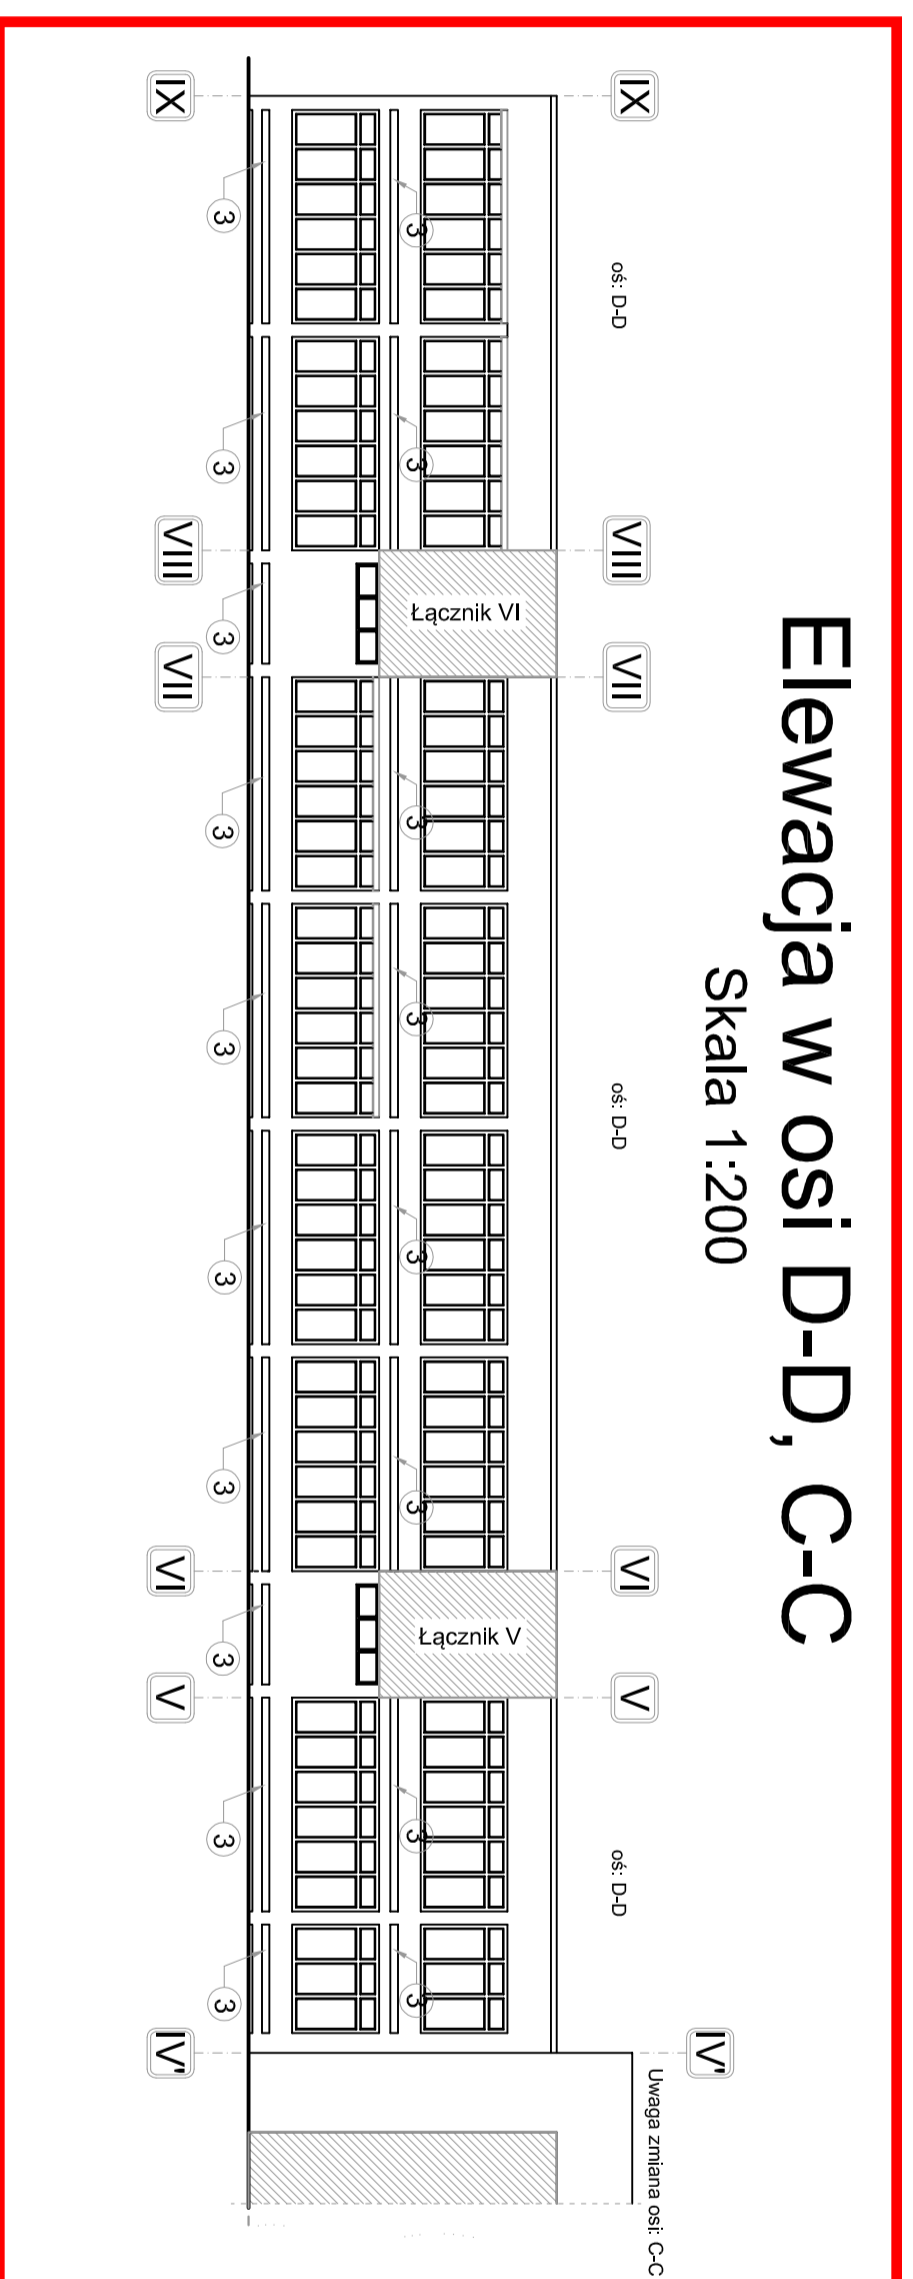

Zakres prac

RZUT SYTUACYJNY

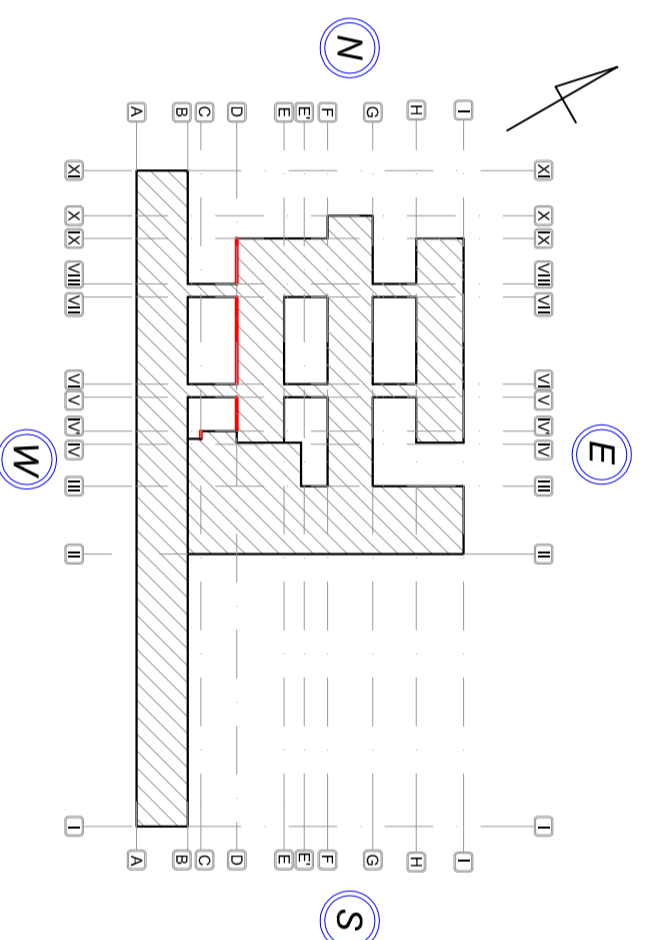

LEGENDA

- Imprefarb RAL 1000
- Imprefarb RAL 1020
- Farba Śnieżka 365A

Tytuł rysunku	Nr. rysunku
Elewacja w Osi D-D i C-C	10A
Temat: Docieplenie ścian budynku PW Filia w Pocku ul. Łukasiewicza 17	Skala: 1:200
Projekt: Projekt budowlany architektury budynku	Data: 2015
Projektant: mgr inż. Bogumiła Prokopp, nr upr.33/92	Przebieg:
Suplementy: mgr inż. arch Aleksandra Kruszyna-Ksepko Wa-44/99	Przebieg:
Opisani: Paweł Sikorski	Przebieg: