



Elewacja w osi IV-IV, V-V

Skala 1:200

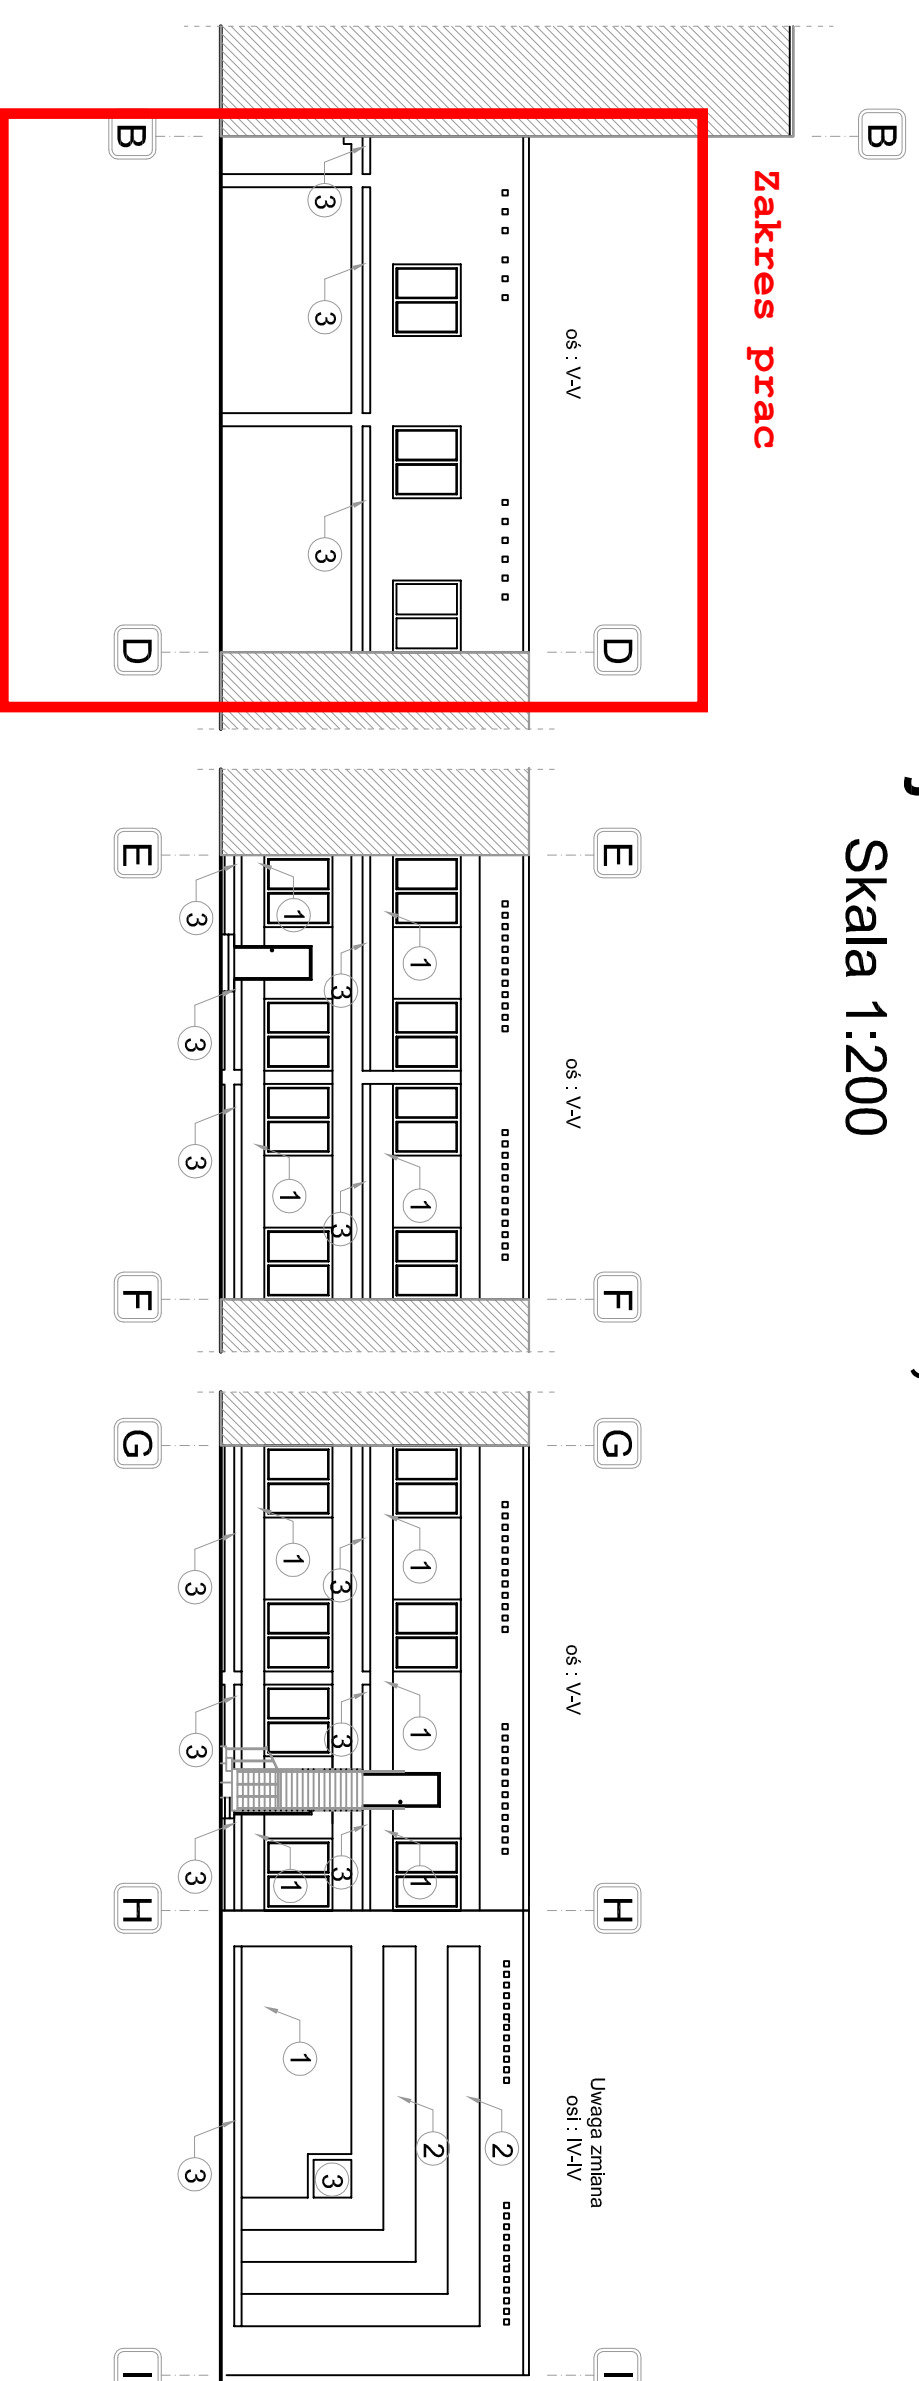

RZUT SYTUACYJNY

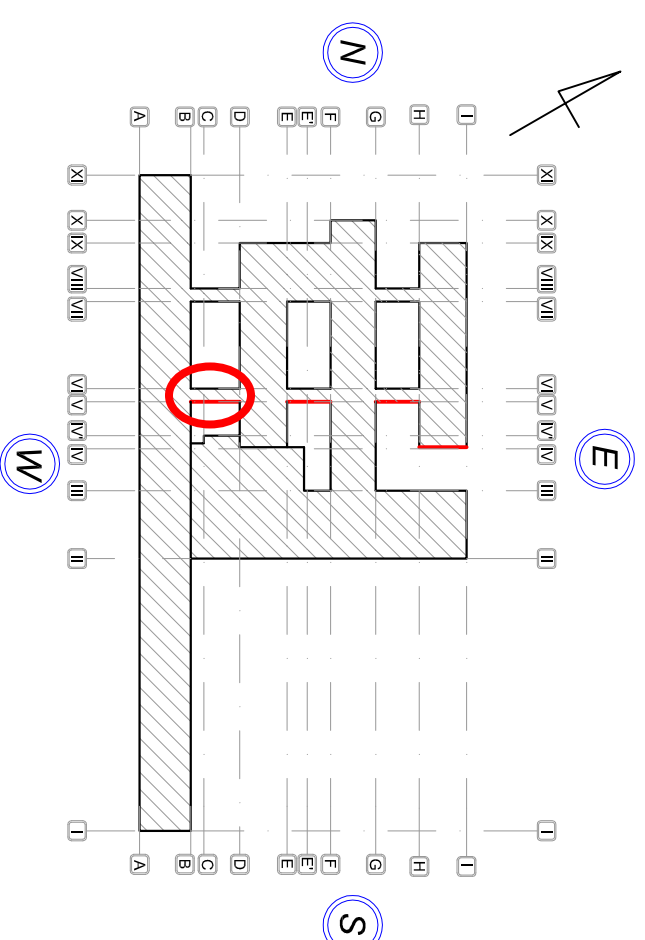

LEGENDA

- Imprefarb RAL 1000
- Imprefarb RAL 1020
- Farba Śnieżka 365A

Tytuł rysunku:	Elewacja w Osi IV-IV, V-V	Nr:	12A
Temat:	Docieplenie ścian budynku PW Filia w Pocku ul. Łukasiewicza 17	Skala:	1:200
Projekt:	Projekt budowlany architektury budynku	Data: 2023	
Projektant (autorka):	mgr inż. Bogumiła Prokopp, nr upr.33/92	Przebieg:	
Suplementy (architekton.)	mgr inż. arch Aleksandra Kruszyna-Ksepko Wa-44/99	Problemy:	
Opisowni:	Paweł Sikorski	Przebieg:	