


LEGENDA:

- budynek przeznaczony do docieplenia
- granice działki

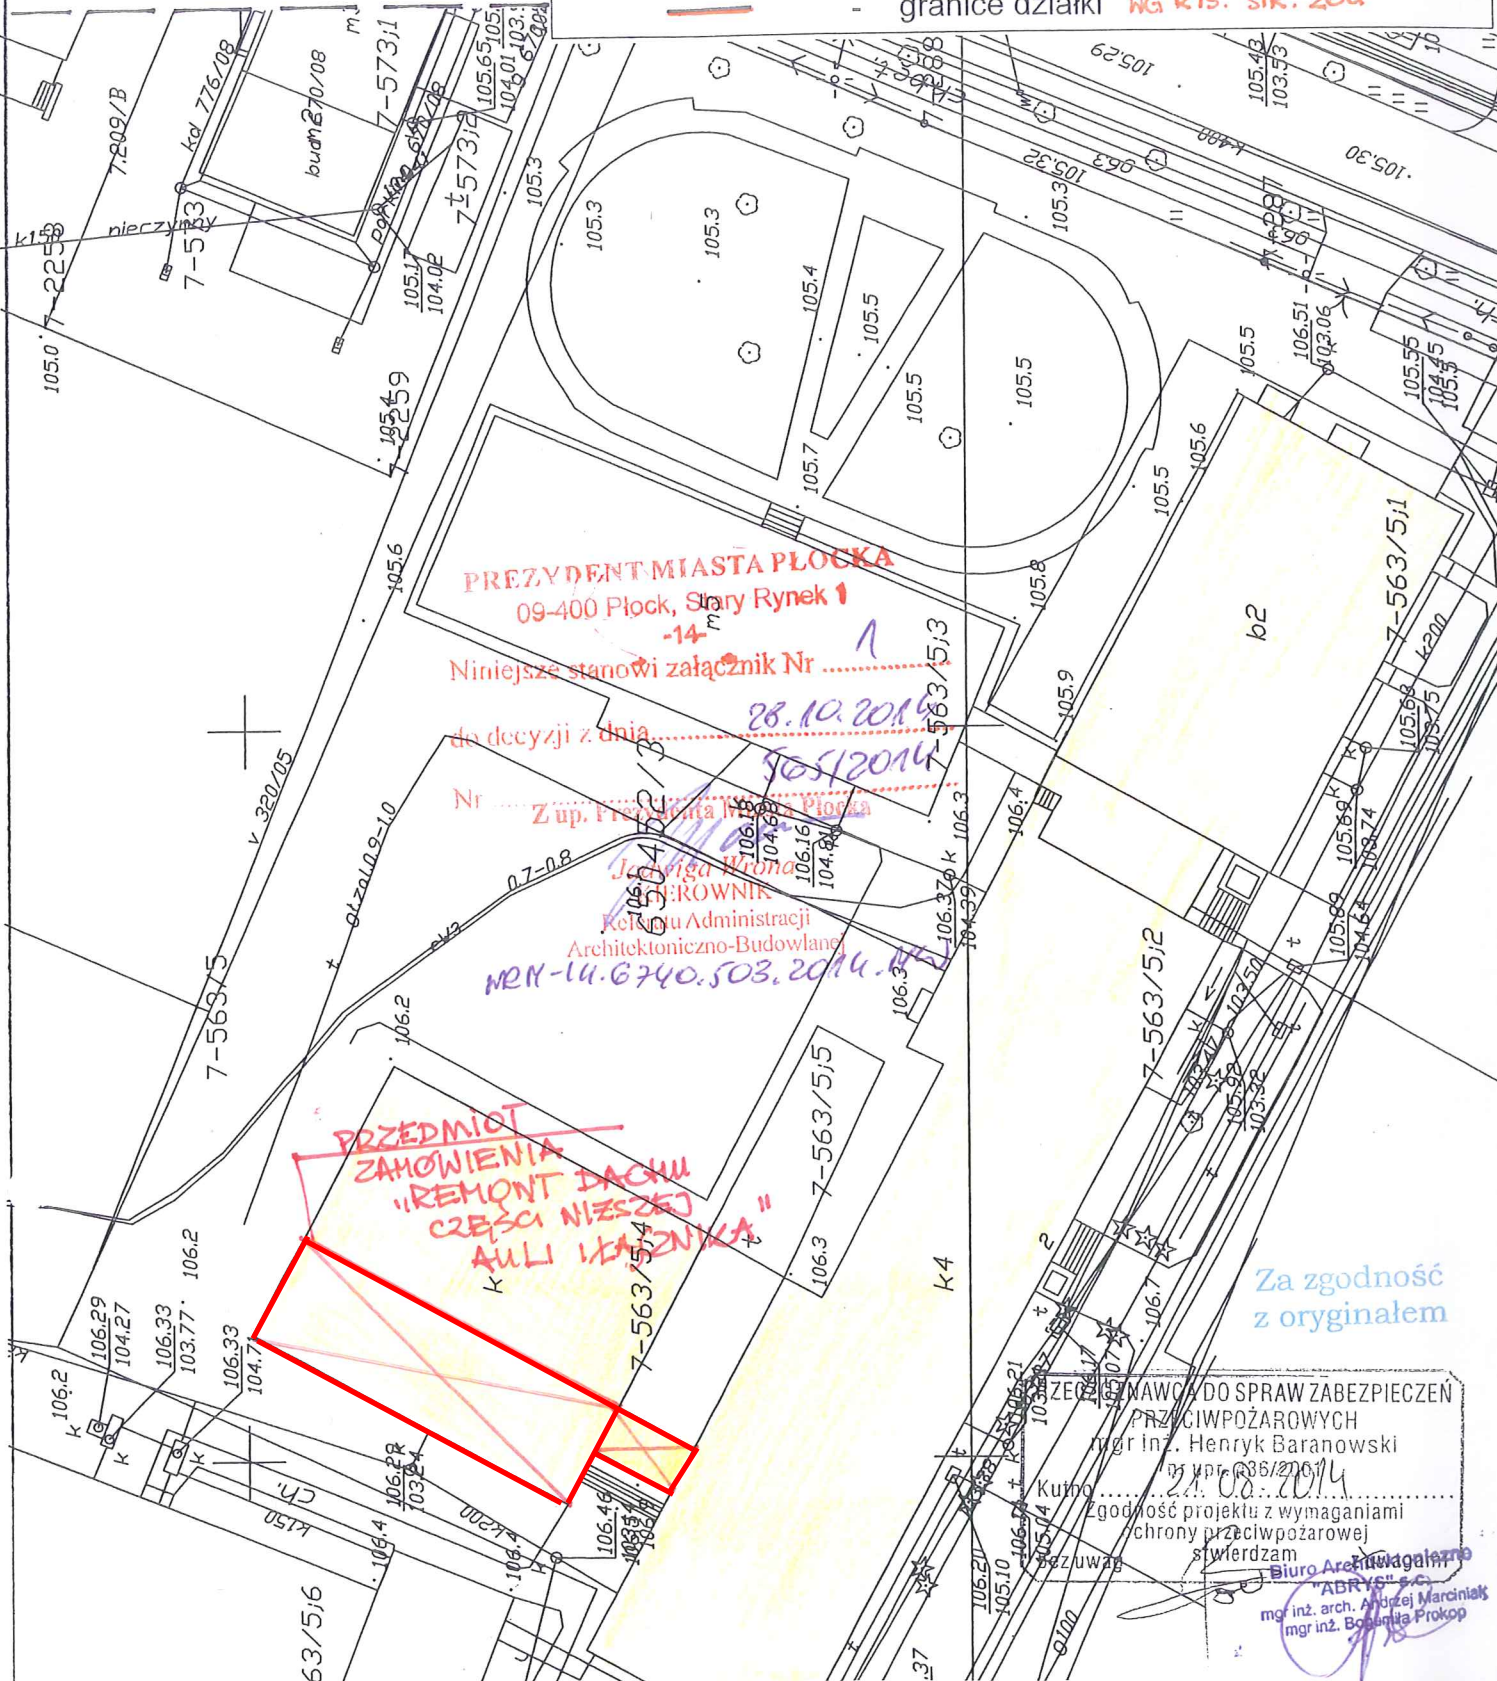

RYSUNEK	Plan sytuacyjny	NR RYS.	1		
OBIEKT	Docieplenie budynku Gmachu Mechaniki Płock ul. Jachowicza 2, dz. nr 563/14	SKALA:	-		
PROJEKT	Projekt budowlany docieplenia	Str.	-		
wykonawca	imię i nazwisko	nr upr.	data	Podpis	
Projektant:	mgr inż. arch. Andrzej Marciniak	116/89	08.2014	[Signature]	
Projektant:	mgr inż. Bożumiła Prokop	33/92	08.2014	[Signature]	