




GMACH LOTNICZY
ELEWACJA POŁUDNIOWA
1:100

LEGENDA:

-  — ubytki tynku
-  — odparzone i odspojone od podłoża tynki
-  — lokalne spękania płaszczka o formie odpowiadającej wątkowi muru
-  — ubytki cegły do głębokości 3 cm
-  — ubytki cegły do głębokości 6 cm
-  — wtórne przemurowania opłaszczowania, malatura i reperacje
-  — częściowe ubytki kamienia, zanieczyszczenia powierzchniowe
-  — wymienione obróbki blacharskie
-  — stolarka po remoncie i wymianie
-  — stolarka w średnim i złym stanie technicznym
-  — zabrudzona powierzchnia i liczne nawarstwienia
-  — ptasie odchody
-  — strefy pobrań próbek podczas badań konserwatorskich MIKROBIOLOGICZNYCH

UWAGI:
Dachy i kominy poza zakresem opracowania.

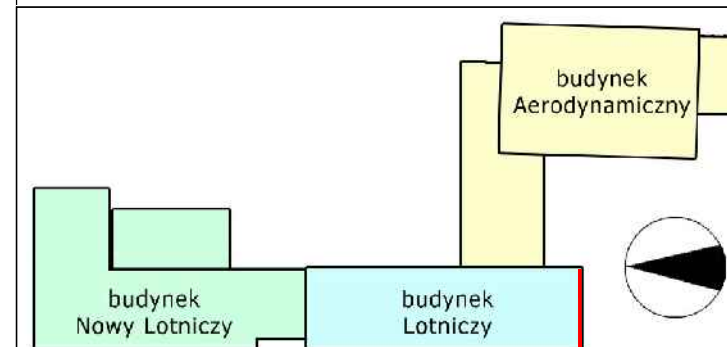

FRONTON

Pracownia architektoniczno-konserwatorska
03-284 Warszawa, ul. Uroczysko 1/5

tytuł opracowania: **Projekt remontu elewacji gmachów
Wydziału Mechanicznego Energetyki i Lotnictwa
Politechniki Warszawskiej w Warszawie.**

tytuł rysunku: **STAN ZACHOWANIA ELEWACJI.
GMACH LOTNICZY - ELEWACJA POŁUDNIOWA**

obiekt:
Gmach Lotniczy, Nowy Lotniczy i Aerodynamiki,
Wydział Mechaniczny Energetyki i Lotnictwa
Politechnika Warszawska, Warszawa, Al. Niepodległości 222.

autorzy opracowania:
arch. Rafał Pawłowski
upr. nr WA - 236/01
arch. Małgorzata Pastewka
arch. Tomasz Siwiec
arch. kraj. Monika Harmas

Warszawa
styczeń 2016

Nr rys.
05

skala: 1:100