
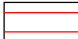

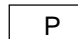











GMACH NOWY LOTNICZY
ELEWACJA POŁUDNIOWA 1:100

LEGENDA:

-  — konserwacja tynków wg Programu Prac Konserwatorskich
-  — czyszczenie tynku, naprawy gzymsu z częściowym uzupełnieniem i wyrównaniem tynku i malowanie farbą elewacyjną
-  — konserwacja ceglanego płaszcza elewacji wg Programu Prac Konserwatorskich
-  — piaskowanie ceglanego płaszcza elewacji, elementów z klikieru i elementów kamiennych frakcją 0.1 mm
-  — usunięcie wtórnego przemalowania poprzez piaskowanie
-  — wykonanie nowych obróbek blacharskich gzymsów i parapetów z blachy typu tytan cynk
-  — remont i/lub wymiana stolarki
-  — usunięcie blachy
-  — usunięcie ptasich odchodów
-  — wymienione obróbki blacharskie

UWAGI:

- Rozpatrywać łącznie z opisem technicznym.
- Dachy i kominy poza zakresem opracowania.
- Instalacje wentylacyjne i klimatyzacyjne poza zakresem opracowania .

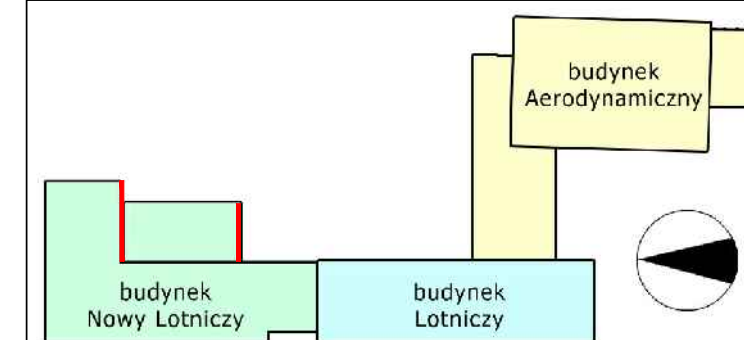

FRONTON

Pracownia architektoniczno-konserwatorska
03-284 Warszawa, ul. Uroczyisko 1/5

tytuł opracowania: **Projekt remontu elewacji gmachów Wydziału Mechanicznego Energetyki i Lotnictwa Politechniki Warszawskiej w Warszawie.**

tytuł rysunku: ZAKRES PRAC.
GMACH NOWY LOTNICZY - ELEWACJA POŁUDNIOWA.

obiekt:
Gmach Lotniczy, Nowy Lotniczy i Aerodynamiki,
Wydział Mechaniczny Energetyki i Lotnictwa
Politechnika Warszawska, Warszawa, Al. Niepodległości 222.

autorzy opracowania:
arch. Rafał Pawłowski
upr. nr WA - 236/01
arch. Małgorzata Pastewka
arch. Tomasz Siwiec
arch. kraj. Monika Harmas

Warszawa
styczeń 2016

Nr rys.
10

skala: 1:100