











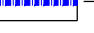


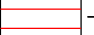
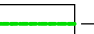




GMACH LOTNICZY - ELEWACJA WSCHODNIA 1:100


dylatacja do zachowania dylatacja do zachowania dylatacja do zachowania dylatacja do zachowania dylatacja do zachowania dylatacja do zachowania dylatacja do zachowania dylatacja do zachowania dylatacja do zachowania

LEGENDA:

-  konserwacja tynków wg Programu Prac Konserwatorskich
-  czyszczenie i wyrównanie tynku, malowanie farbą elewacyjną
-  czyszczenie tynku, naprawy gipsu z częściowym uzupełnieniem i wyrównaniem tynku i malowanie farbą elewacyjną
-  konserwacja ceglano-płaszczu elewacji wg Programu Prac Konserwatorskich
-  P piaskowanie ceglano-płaszczu elewacji, elementów z klikieru i elementów kamiennych frakcją 0.1 mm
-  przemurowania, wzmocnienia strukturalne, uzupełnienie ubytków muru
-  naprawa lokalnych spękań płaszczu ceglano-płaszczu
-  uzupełnienie drobnych ubytków cegieł
-  konserwacja elementów wystroju kamiennego wg Programu Prac Konserwatorskich
-  uzupełnienie ubytków wystroju kamiennego
-  konserwacja elementów kamiennych wg Programu Prac Konserwatorskich
-  usunięcie ptasich odchodów poprzez piaskowanie
-  wykonanie nowych obróbek blacharskich gzymsów i parapetów z blachy typu tytan cynk
-  remont i/lub wymiana stolarki
-  stolarka po remoncie i wymianie
-  jednostki klimatyzacyjne do przeniesienia na dach
-  wymienione obróbki blacharskie

UWAGI:

- Rozpatrywać łącznie z opisem technicznym.
- Dachy i kominy poza zakresem opracowania.
- Instalacje wentylacyjne i klimatyzacyjne poza zakresem opracowania .

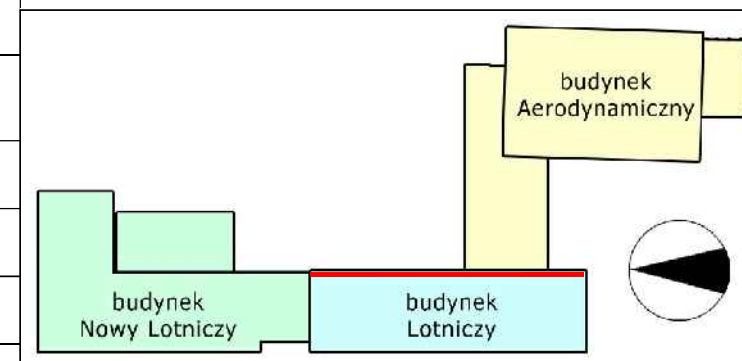

**FRONTON**

Pracownia architektoniczno-konserwatorska  
03-284 Warszawa, ul. Uroczysko 1/5

tytuł opracowania: **Projekt remontu elewacji gmachów Wydziału Mechanicznego Energetyki i Lotnictwa Politechniki Warszawskiej w Warszawie.**

tytuł rysunku: ZAKRES PRAC.  
GMACH LOTNICZY - ELEWACJA WSCHODNIA.

obiekt: Gmach Lotniczy, Nowy Lotniczy i Aerodynamiczny, Wydział Mechaniczny Energetyki i Lotnictwa Politechniki Warszawskiej, Warszawa, Al. Niepodległości 222.

autorzy opracowania:  
arch. Rafał Pawłowski  
upr. nr WA - 236/01  
arch. Małgorzata Pastewka  
arch. Tomasz Siwiec  
arch. kraj. Monika Harmas

Warszawa  
styczeń 2016

Nr rys.  
**12**  
skala: 1:100