






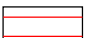

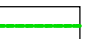





GMACH LOTNICZY
ELEWACJA POŁUDNIOWA
1:100

LEGENDA:

-  — konserwacja tynków wg Programu Prac Konserwatorskich
-  — czyszczenie i wyrównanie tynku, malowanie farbą elewacyjną
-  — konserwacja ceglanego płaszcza elewacji wg Programu Prac Konserwatorskich
-  — piaskowanie ceglanego płaszcza elewacji, elementów z klikieru i elementów kamiennych frakcją 0.1 mm
-  — usunięcie wtórnego przemalowania poprzez piaskowanie
-  — naprawa lokalnych spękań płaszcza ceglanego
-  — konserwacja elementów kamiennych wg Programu Prac Konserwatorskich
-  — naprawa gzymsu wg Opisu Konstruktorskiego
-  — usunięcie ptasich odchodów
-  — wymienione obróbki blacharskie

UWAGI:

- Rozpatrywać łącznie z opisem technicznym.
- Dachy i kominy poza zakresem opracowania.
- Instalacje wentylacyjne i klimatyzacyjne poza zakresem opracowania .

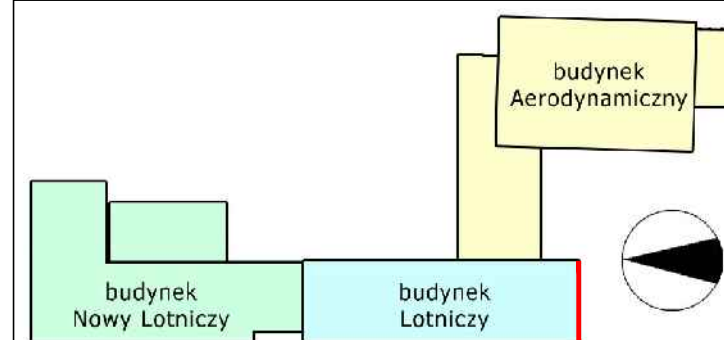

FRONTON

Pracownia architektoniczno-konserwatorska
03-284 Warszawa, ul. Uroczysko 1/5

tytuł opracowania: **Projekt remontu elewacji gmachów Wydziału Mechanicznego Energetyki i Lotnictwa Politechniki Warszawskiej w Warszawie.**

tytuł rysunku: **ZAKRES PRAC. GMACH LOTNICZY - ELEWACJA POŁUDNIOWA**

obiekt: **Gmach Lotniczy, Nowy Lotniczy i Aerodynamiki, Wydział Mechaniczny Energetyki i Lotnictwa Politechniki Warszawskiej, Warszawa, Al. Niepodległości 222.**

autorzy opracowania:
arch. Rafał Pawłowski
upr. nr WA - 236/01
arch. Małgorzata Pastewka
arch. Tomasz Siwiec
arch. kraj. Monika Harmas

Warszawa
styczeń 2016

Nr rys.
13

skala: 1:100