




- LEGENDA:
- konserwacja tynków wg Programu Prac Konserwatorskich
 - usunięcie zdegradowanych partii tynku oraz uzupełnienie tynku
 - wykonanie napraw tynków
 - konserwacja ceglanego płaszczu elewacji wg Programu Prac Konserwatorskich
 - przemurowania, wzmocnienia strukturalne, uzupełnienie ubytków opłaszczowania muru
 - naprawa lokalnych spękań płaszczu ceglanego
 - uzupełnienie drobnych ubytków cegieł
 - usunięcie zdegradowanych tynków i zapraw oraz oczyszczenie powierzchni płaszczu ceglanego
 - zabiegi dezynfekcyjne wg Programu Prac Konserwatorskich
 - wykonanie nowych obróbek blacharskich gzymsów i parapetów z blachy typu tytan cynk
 - remont i/lub wymiana stolarki
 - jednostka klimatyzacyjna do przeniesienia na dach

UWAGI:

- Rozpatrywać łącznie z opisem technicznym.
- Dachy i kominy poza zakresem opracowania.
- Instalacje wentylacyjne i klimatyzacyjne poza zakresem opracowania .

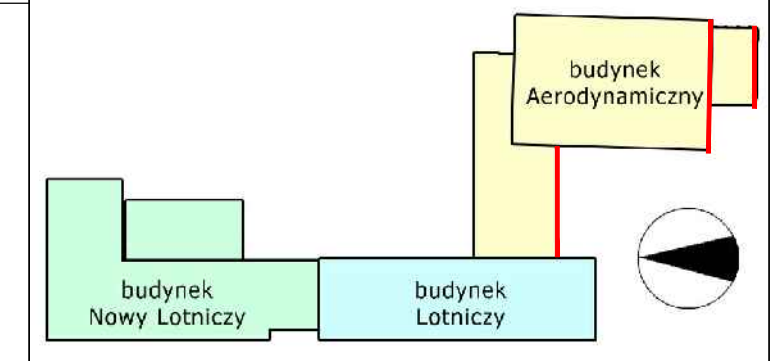

FRONTON

Pracownia architektoniczno-konserwatorska
03-284 Warszawa, ul. Uroczysko 1/5

tytuł opracowania: **Projekt remontu elewacji gmachów Wydziału Mechanicznego Energetyki i Lotnictwa Politechniki Warszawskiej w Warszawie.**

tytuł rysunku: ZAKRES PRAC.
GMACH AERODYNAMIKI - ELEWACJA POŁUDNIOWA.

obiekt: Gmach Lotniczy, Nowy Lotniczy i Aerodynamiki, Wydział Mechaniczny Energetyki i Lotnictwa Politechniki Warszawskiej, Warszawa, Al. Niepodległości 222.

autorzy opracowania: arch. Rafał Paulowski
upr. nr WA - 236/01
arch. Małgorzata Pastewka
arch. Tomasz Siwiec
arch. kraj. Monika Harmas

Warszawa
styczeń 2016

Nr rys.
16
skala: 1:100