


MAPA DO CELÓW PROJEKTOWYCH 1:500

Układ współrzędnych 2000, układ wysokości Kronsztadt 86 DZ: 5686/2012
 Aktualność na dzień 2013-07-07. Mapę sporządzono dnia 2013-07-11 Ark. mapy
 zasad. 7.164.24.03.3, 7.164.24.03.4, 7.164.24.08.1, 7.164.24.08.2
 Jednostka ewd. 140313_2 Wilga obręb.: 140306_2. 0010 w. OTW Wilga dz. 710, 680
 691, 692, 711
 Wykonawca:

GEODETA UPRAWNIENY
 mgr inż. Leszek Patejuk
 05-200 WOLOMIN
 ul. Ujazdowa 14
 nr upr. 5895


GEO-MECHANICAL
 ENGINEERING
 inż. Piotr Patejuk
 05-200 Wolomin, ul. Ujazdowa 14
 NIP: 125-120-45-22, REGON: 142669204
 tel. 793-573-169

STAROSTWO POWIATOWE
 W GARWOLINIE
 08-400 Garwolin, ul. Staszica 15
 tel./fax (025) 68-43-010

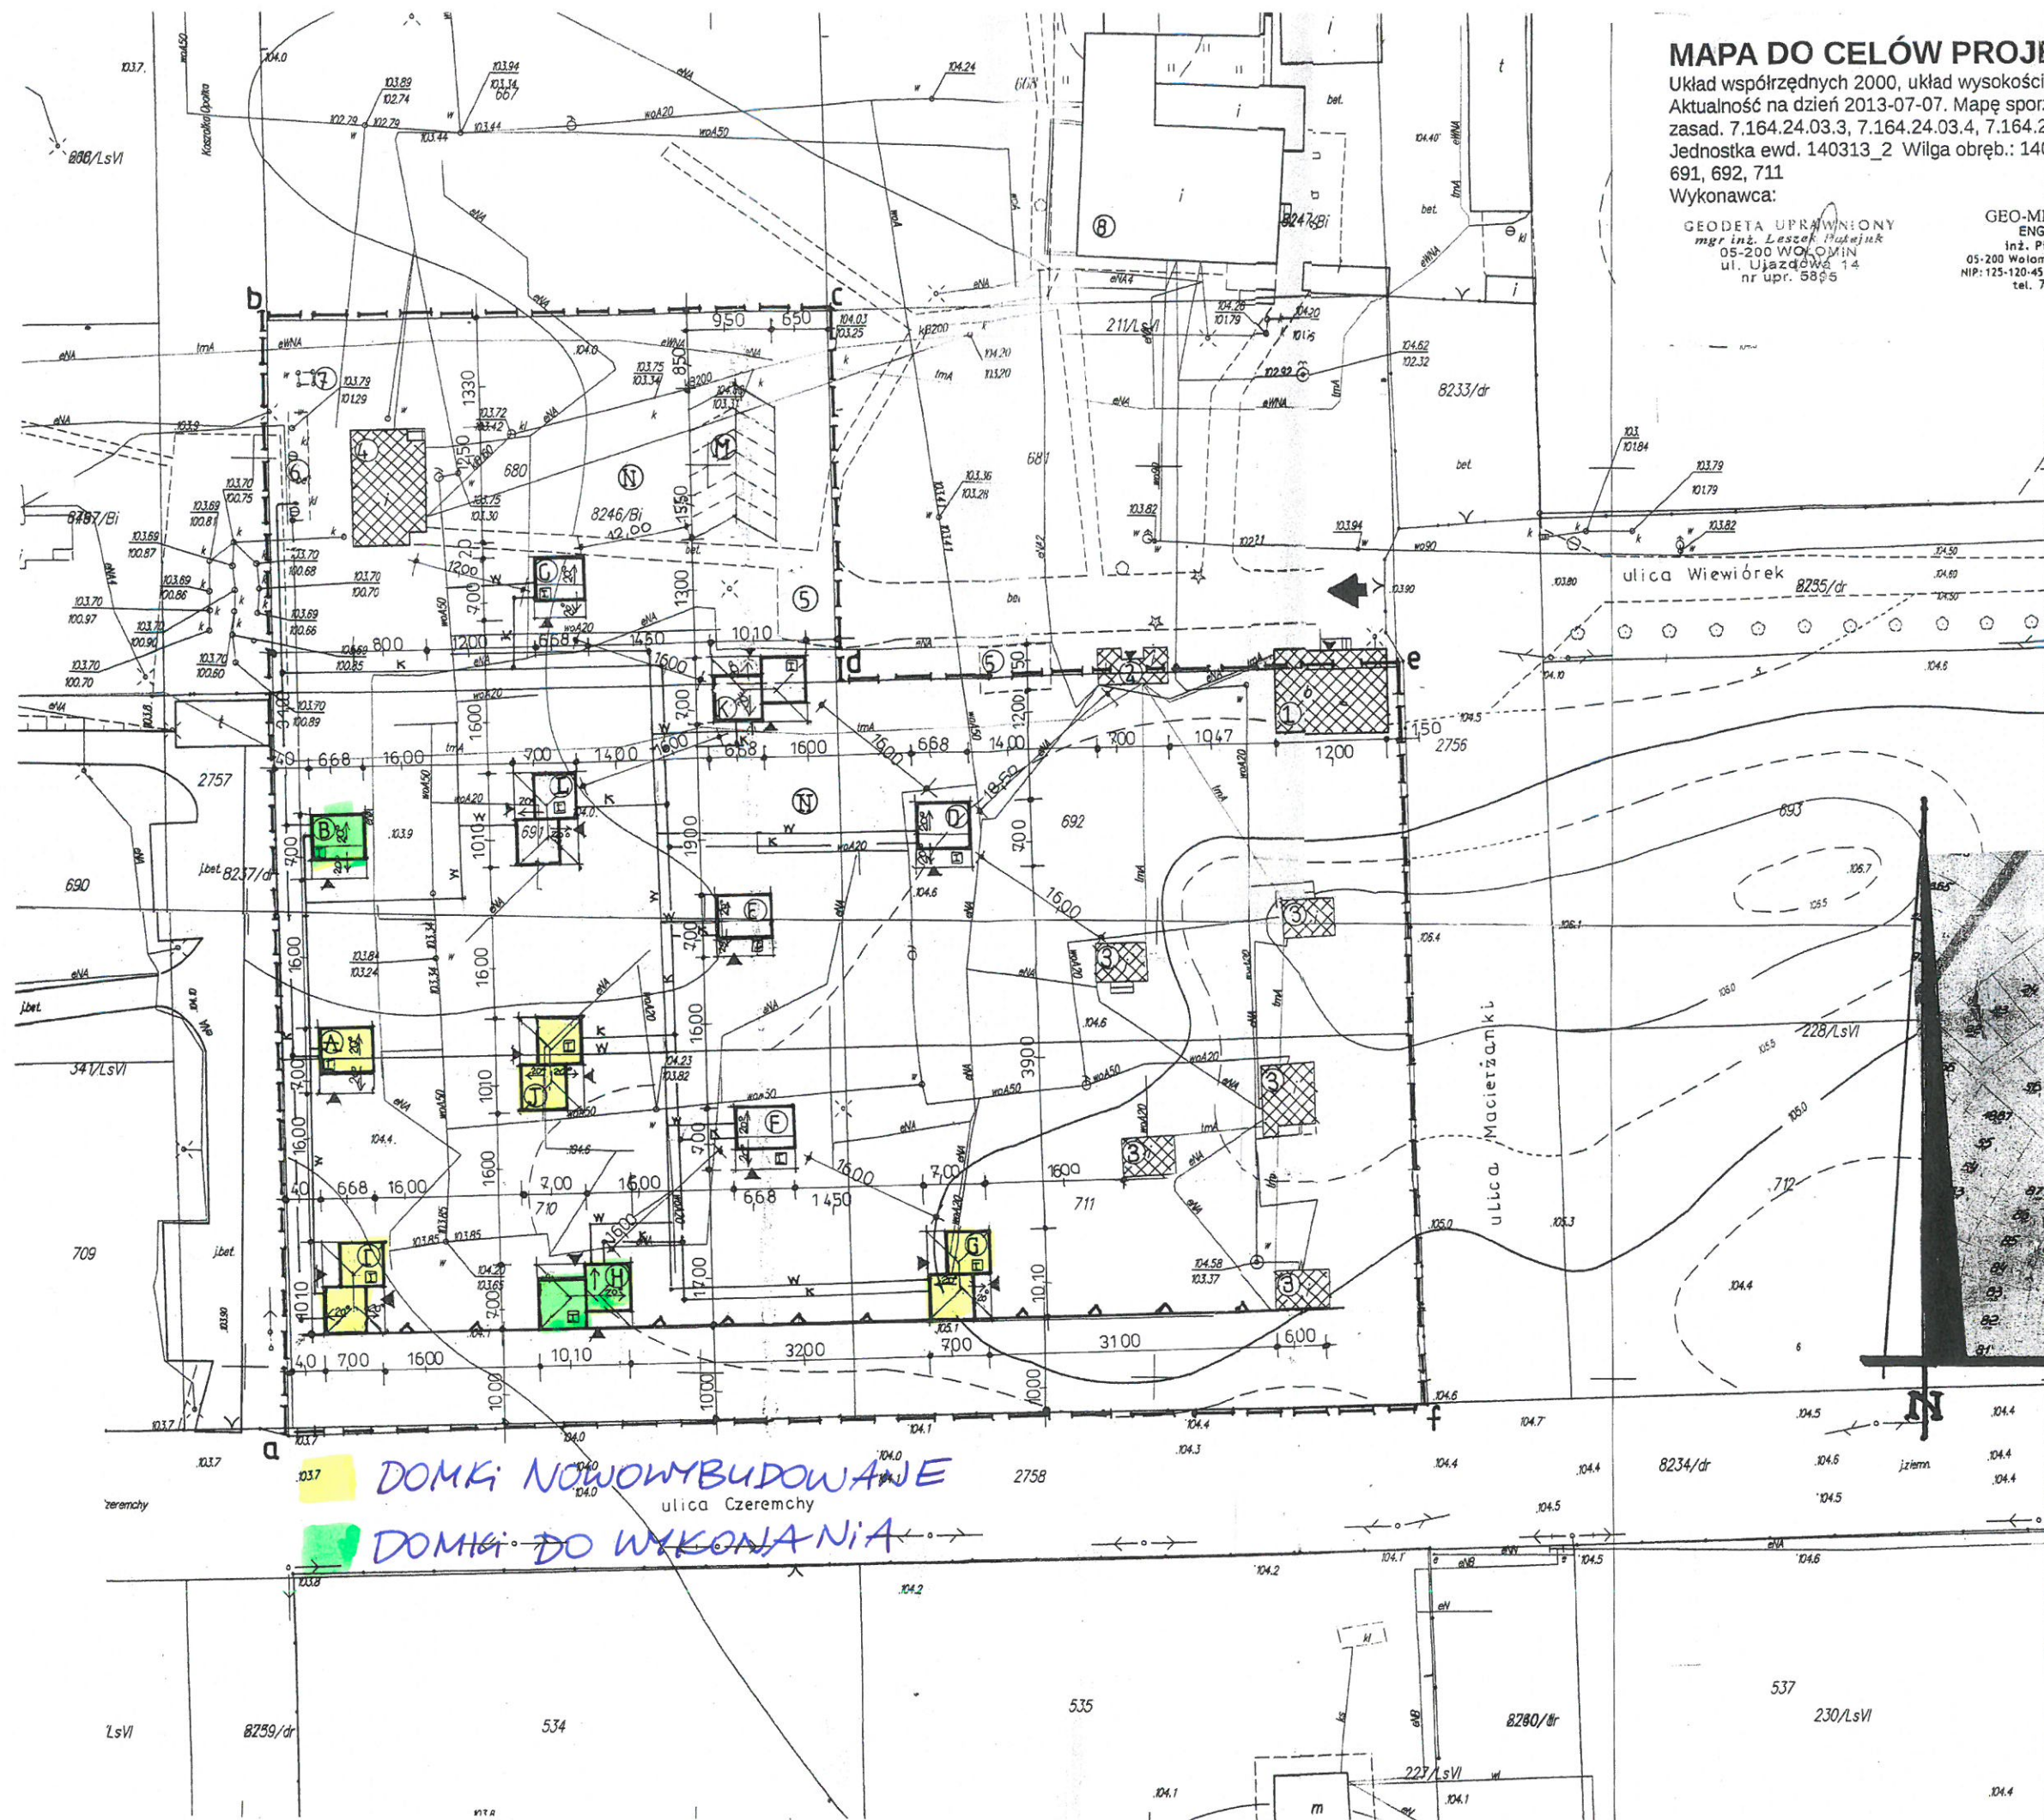

STAROSTA POWIATU GARWOLINSKIEGO
 POWIATOWY OŚRODEK DOKUMENTACJI
 GEODEZYJNEJ I KARTOGRAFICZNEJ
 Reprodukowanie i rozpowszechnianie
 i do druku i do użytku dokumentacji
 wydanej w dniu 17 maja 1994 r. - Prawo
 godziwego użytkownika (Dz. U. z 2010 r. Nr
 193, poz. 1287 z późn. zm.)
 Garwolin, dn. 23.07.2013
 podpis

STAROSTA POWIATU GARWOLINSKIEGO
 POWIATOWY OŚRODEK DOKUMENTACJI
 GEODEZYJNEJ I KARTOGRAFICZNEJ
 W obrotach i w innych formach
 reprodukcji i w innych formach
 rozpowszechniania, w szczególności
 w formie elektronicznej, bez zgody
 Starosty Powiatu Garwolińskiego
 jest zabronione.
 Garwolin, dn. 23.07.2013
 podpis

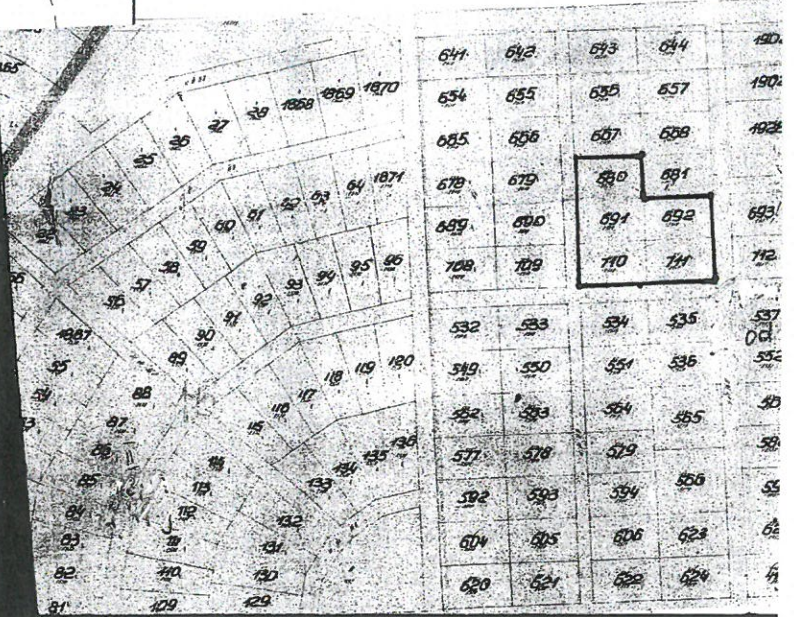

DOMKI NOWOWYBUDOWANE
 ulica Czeremchy
DOMKI DO WYKONANIA

ORIENTACJA, SKALA 1:5000

Rodzaj obiektu	Budynek letniskowy	
Adres budowy	obręb OTW Wilga dz. nr 680, 691, 692, 710, 711	
Przedmiot	PROJEKT ZAGOSPODAROWANIA DZIAŁEK nr : 680, 691, 692, 710, 711	
Opracowała :	Skala	Data
PROJEKTANT w specjalności architektonicznej i konstrukcyjno - budowlanej Ełbieta Lelech pr. nr GPB-4224/80/71a/89 pr. nr GPB-4224/80/71b/89 Nr ewid. MAZ/BO/2163/01	1:500	09.2013 r
	Podpis: <i>Joan</i>	