

### LEGENDA

ISTNIEJĄCE GRZEJNIKI POZOSTAWIĆ W SWOICH LOKALIZACJACH  
 INSTALACJE C.O. DOPROWADZAJĄCĄ SCHOWAĆ POD TYNK. PIONY  
 POZOSTAJĄ BEZ ZMIAN.

- GNIAZDO 230V POD GRZEJNIK ELEKTRYCZNY
- GNIAZDO 230V PODWÓJNE

MISKA USTĘPOWA LEJOWA MODO RIMFREE,  
 WISZĄCA BEZ WEWNĘTRZNEGO KOŁNIERZA,  
 Z POWŁOKĄ REFLEX WYMIAR 54X35 cm  
 ZESTAW PODTYNKOWY TECHNIC GT  
 ALL-IN-ONE ECLIPSE 2 CHROM LUB INNY  
 RÓWNOWAŻNY DO 5% WARTOŚCI

UMYWALKA MEBLOWA TRAFFIC 60 CM Z OTWOREM,  
 Z PRZELEWEM, Z POWŁOKĄ REFLEX WYMIARY 48X60cm  
 LUB INNY RÓWNOWAŻNY DO 5%  
 BAERIA UMYWALKOWA CHROM  
 BLAT GRUBOŚCI 5 CM MDM LAKIEROWANY BIAŁY POLYSK


suszarka do rąk Suszarka do rąk ze stali szlachetnej Franke RODX310

ZESTAW PISUAROWY ALEX Z AUTOMATYCZNYM  
 RADAROWYM ZAWOREM LUB INNY RÓWNOWAŻNY

GRES 60X60 W KOLORZE BIAŁEGO MARMURU  
 KLASA ŚCIERALNOŚCI 4, RAKTYFIKACJA,  
 POLER, GR. 10 mm WYMIARY PLUS MINUS 5%

GRES 120X20 W KOLORZE DREWNA DEBU  
 KLASA ŚCIERALNOŚCI 4, RAKTYFIKACJA,  
 MAT, GR. 10 mm WYMIARY PLUS MINUS 5%

W POMIESZCZENIACH Z OKNAМИ GLIFY I PARAPETY WEWNĘTRZNE  
 OBRÓBIĆ PŁYTKAMI ZE SZLIFOWANIEM KRAWĘDZI DO 45%

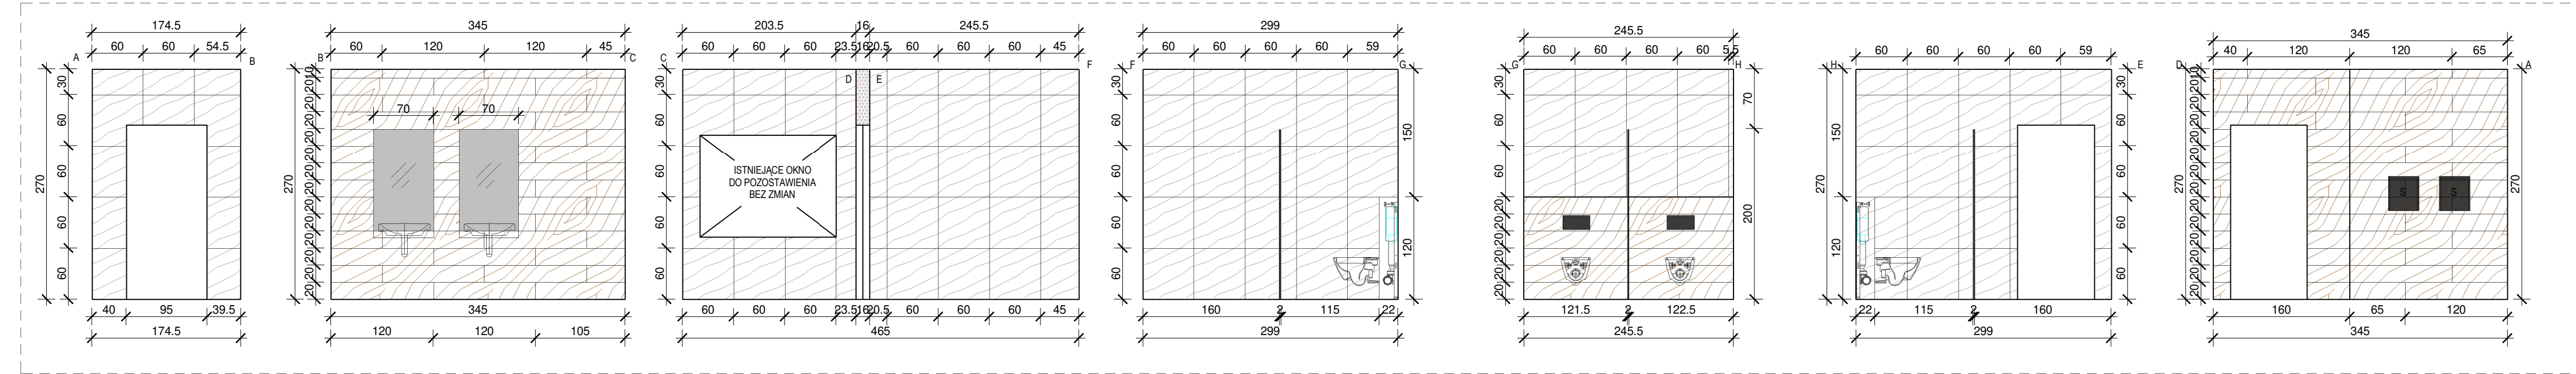

<b>Kubaturowe Sp. z o.o.</b> Pl. Bankowy 2, 00-095 Warszawa REGON 380164709, NIP 525 274 98 17 728 382 099, projektykubaturowe@gmail.com			
TEMAT:	REMONT ŁAZIENEK W BUDYNKU POLITECHNIKI WARSZAWSKIEJ - WYDZIAŁ INŻYNIERII CHEMICZNEJ I PROCESOWEJ	BRANŻA:	ARCHITEKTURA
INWESTOR:	POLITECHNIKA WARSZAWSKA - WYDZIAŁ INŻYNIERII CHEMICZNEJ I PROCESOWEJ	SKALA:	1 : 50
ADRES:	WARYŃSKIEGO 1, 00-645 WARSZAWA	DATA:	01.04.2021
NAZWA RYS:	RZUT ŁAZIENKI 1 WRAZ Z RZUTAMI ŚCIAN	NR RYS:	A1
STADIUM:	PROJEKT BUDOWLANY		
PROJEKTANT:	mgr. inż. arch. Anna Maria Lewińska-Fedorowska upr. nr Wa-923/93 - spec. architektoniczna		