


PRZEKRÓJ B-B STAN PROJEKTOWANY

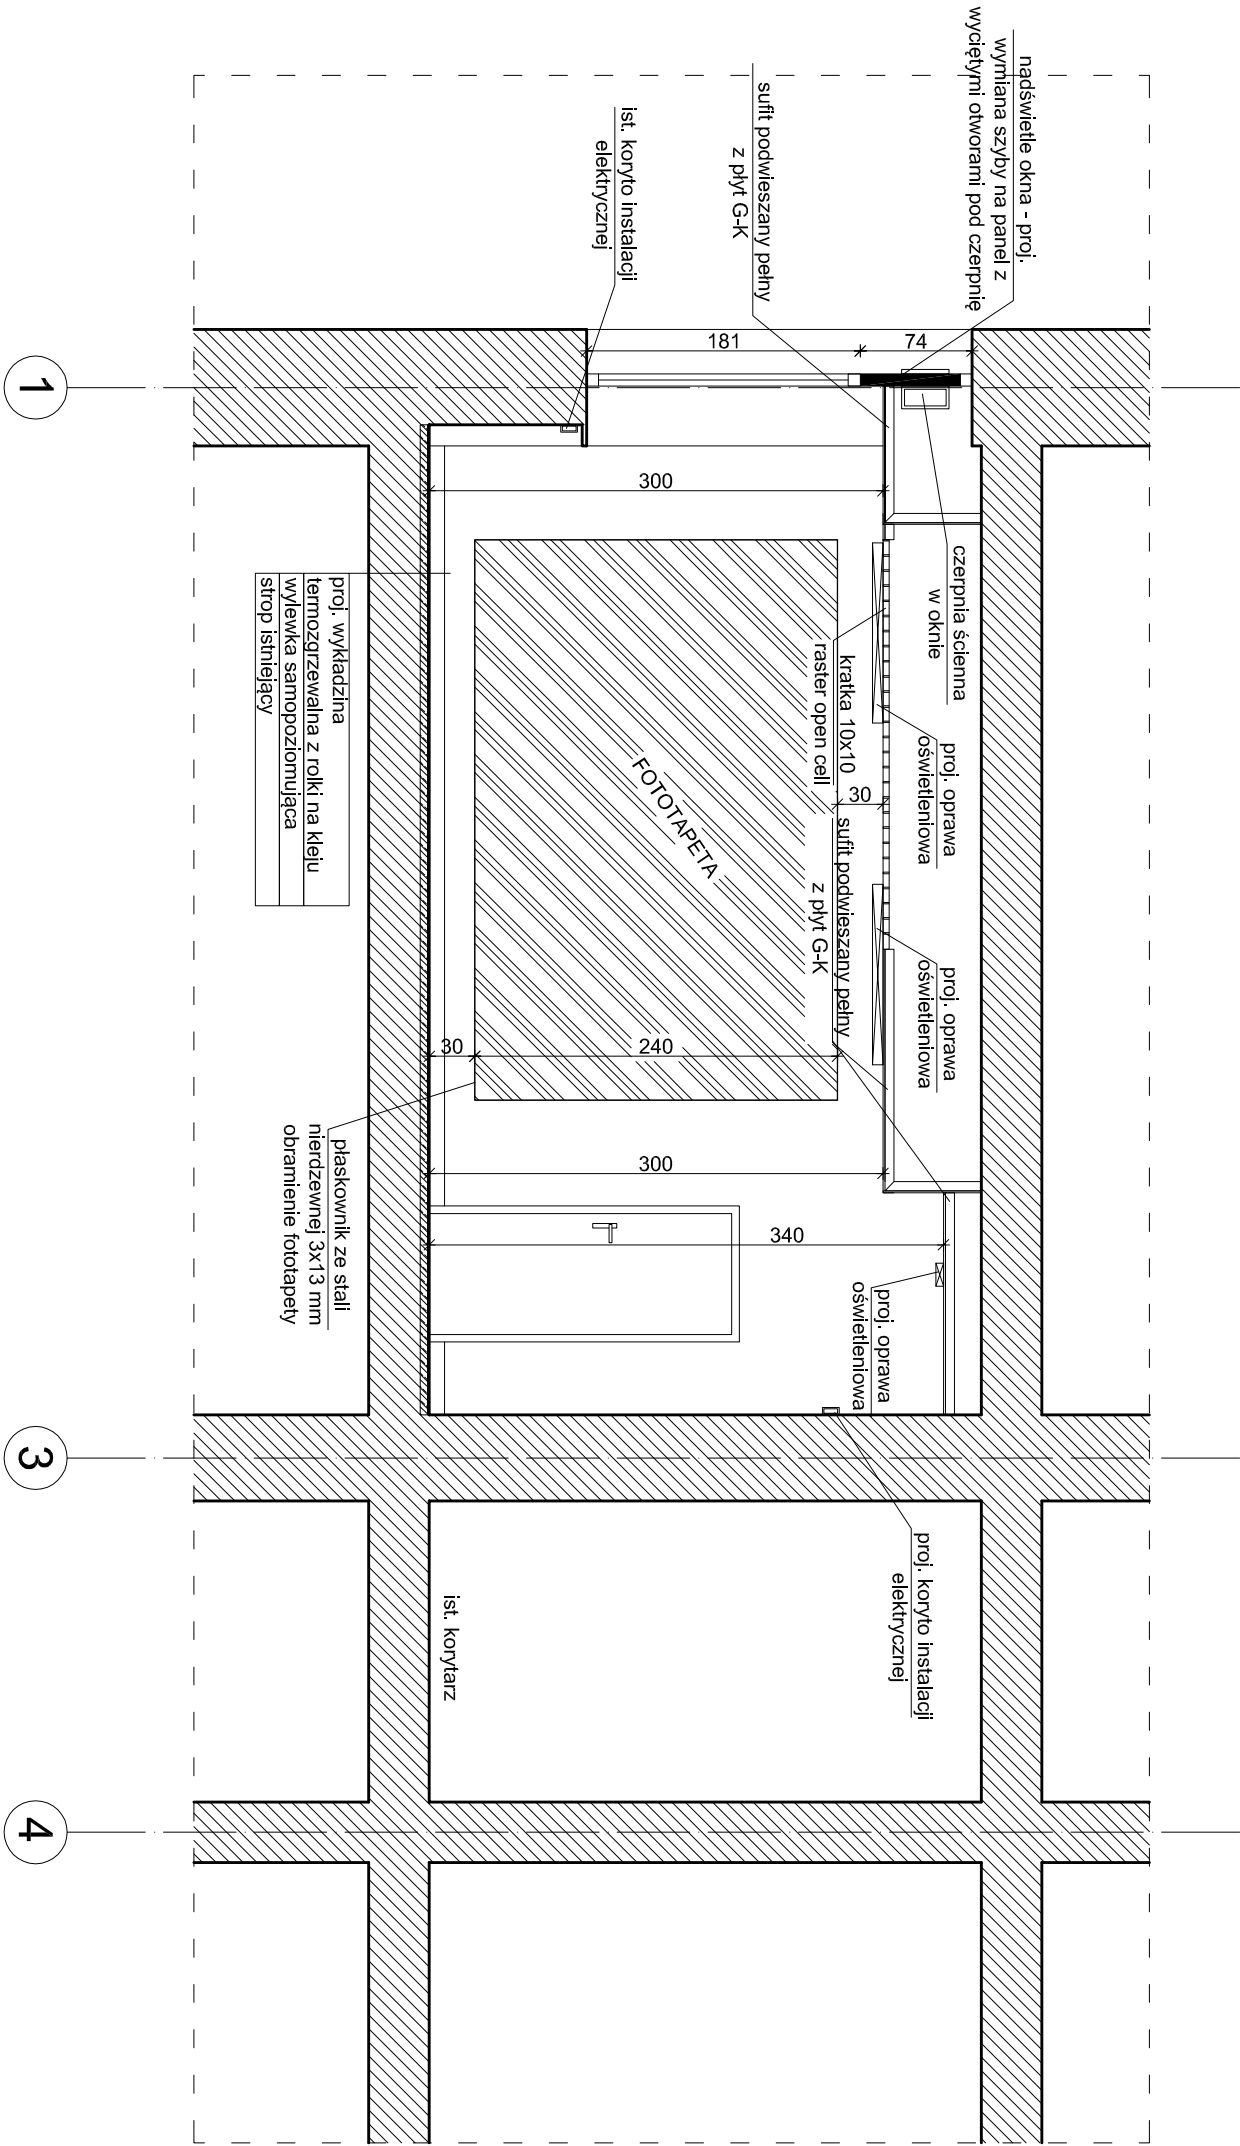

proj. wykładzina
termoizolacyjna z rolki na kleju
wylewka samopoziomująca
strop istniejący

plaskownik ze stali
nierdzewnej 3x13 mm
obramienie fototapety

UWAGA:

- Wymiany sprawdzić w naturze.
- Sprawdzić zgodność rysunków branżowych.
- W sprawach nie określonych dokumentacją obowiązującą:
 - w warunkach technicznych wykonania i odbioru robót budowlano - montażowych (wg Ministra Transportu, Budownictwa i Gospodarki Morskiej oraz Instytutu Techniki Budowlanej);
 - normy Polskiego Komitetu Normalizacyjnego (P.K.N.);
 - instrukcje, świadectwa dopuszczenia, wytyczne, atesty Instytutu Techniki Budowlanej;
 - instrukcje, wytyczne i warunki techniczne produktów i dostawców materiałów budowlano - instalacyjnych;
 - przepisy techniczne instytucji kontrolujących jakość materiałów i wykonywanych robót.

Rysunki architektury są nadrzędne w stosunku do innych branż

Jednostka projektowa	VGR - Violetta Piękoś-Kwiecińska 04-228 Warszawa, ul. Tytoniowa 24/38	
Inwestor	POLITECHNIKA WARSZAWSKA - WYDZIAŁ ZARZĄDZANIA Warszawa, ul. Narbutta 85	
Temat:	REMONT POMIESZCZENIA 102/103	
Adres bud.:	Warszawa, ul. Narbutta 85	
Faza proj.:	PROJEKT BUDOWLANY	
Branża:	ARCHITEKTONICZNA	ARCH.
projektant:	mgr inż. arch. Violetta Piękoś-Kwiecińska Uprawnienia budowlane do projektowania bez ograniczeń w specjalności architektonicznej nr upr. 356/92	Podpis:
sprawdzający:	mgr inż. arch. Jolanta Sołtan Uprawnienia budowlane do projektowania bez ograniczeń w specjalności architektonicznej nr upr. WA-369/90	Podpis:
opracowanie:	inż. Arkadiusz Król	Podpis:
Tytuł rys.:	Przekrój B-B - stan projektowany	
Nr rys.:	A.06	SKALA:
Data:	wziesień, 2019 r.	1:50