


ELEWACJA WSCHODNIA

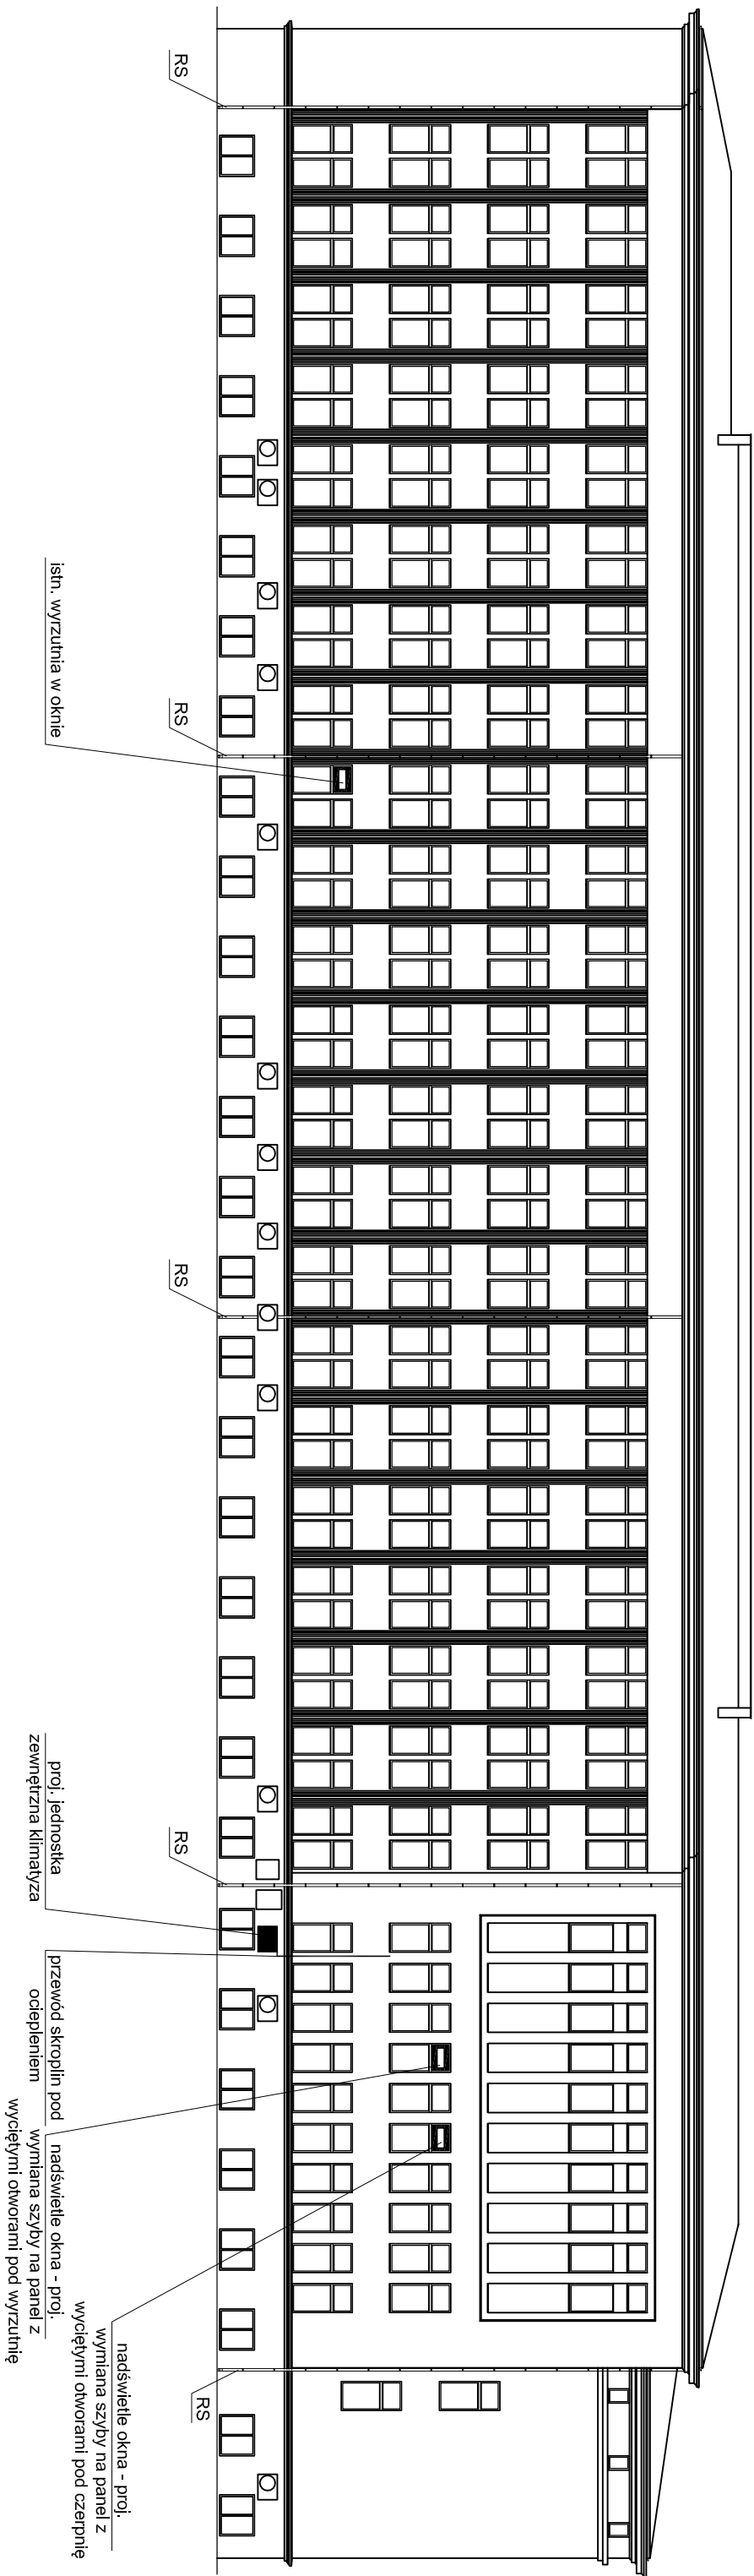

Jednostka projektowa	VGR - Violetta Piękoś-Kwiecińska 04-228 Warszawa, ul. Tytoniowa 24/38
Inwestor	POLITECHNIKA WARSZAWSKA - WYDZIAŁ ZARZĄDZANIA Warszawa, ul. Narbutta 85
Temat:	REMONT POMIESZCZENIA 102/103
Adres budl.:	Warszawa, ul. Narbutta 85
Faza proj.:	PROJEKT BUDOWLANY
Branża:	ARCHITEKTONICZNA
projektant:	mgr inż. arch. Violetta Piękoś-Kwiecińska Uprawnienia budowlane od projektowania bez ograniczeń w specjalności architektonicznej nr upr.: 350992
sprawdzający:	mgr inż. arch. Jolanta Sodian Uprawnienia budowlane do projektowania bez ograniczeń w specjalności architektonicznej nr upr.: WA-369190
opracowanie:	mgr inż. architekt Król
Tytuł rys.:	Elewacja wschodnia - stan projektowany
Nr rys.:	A.08
Data:	wrzesień 2019 r.

SKALA:

1:250