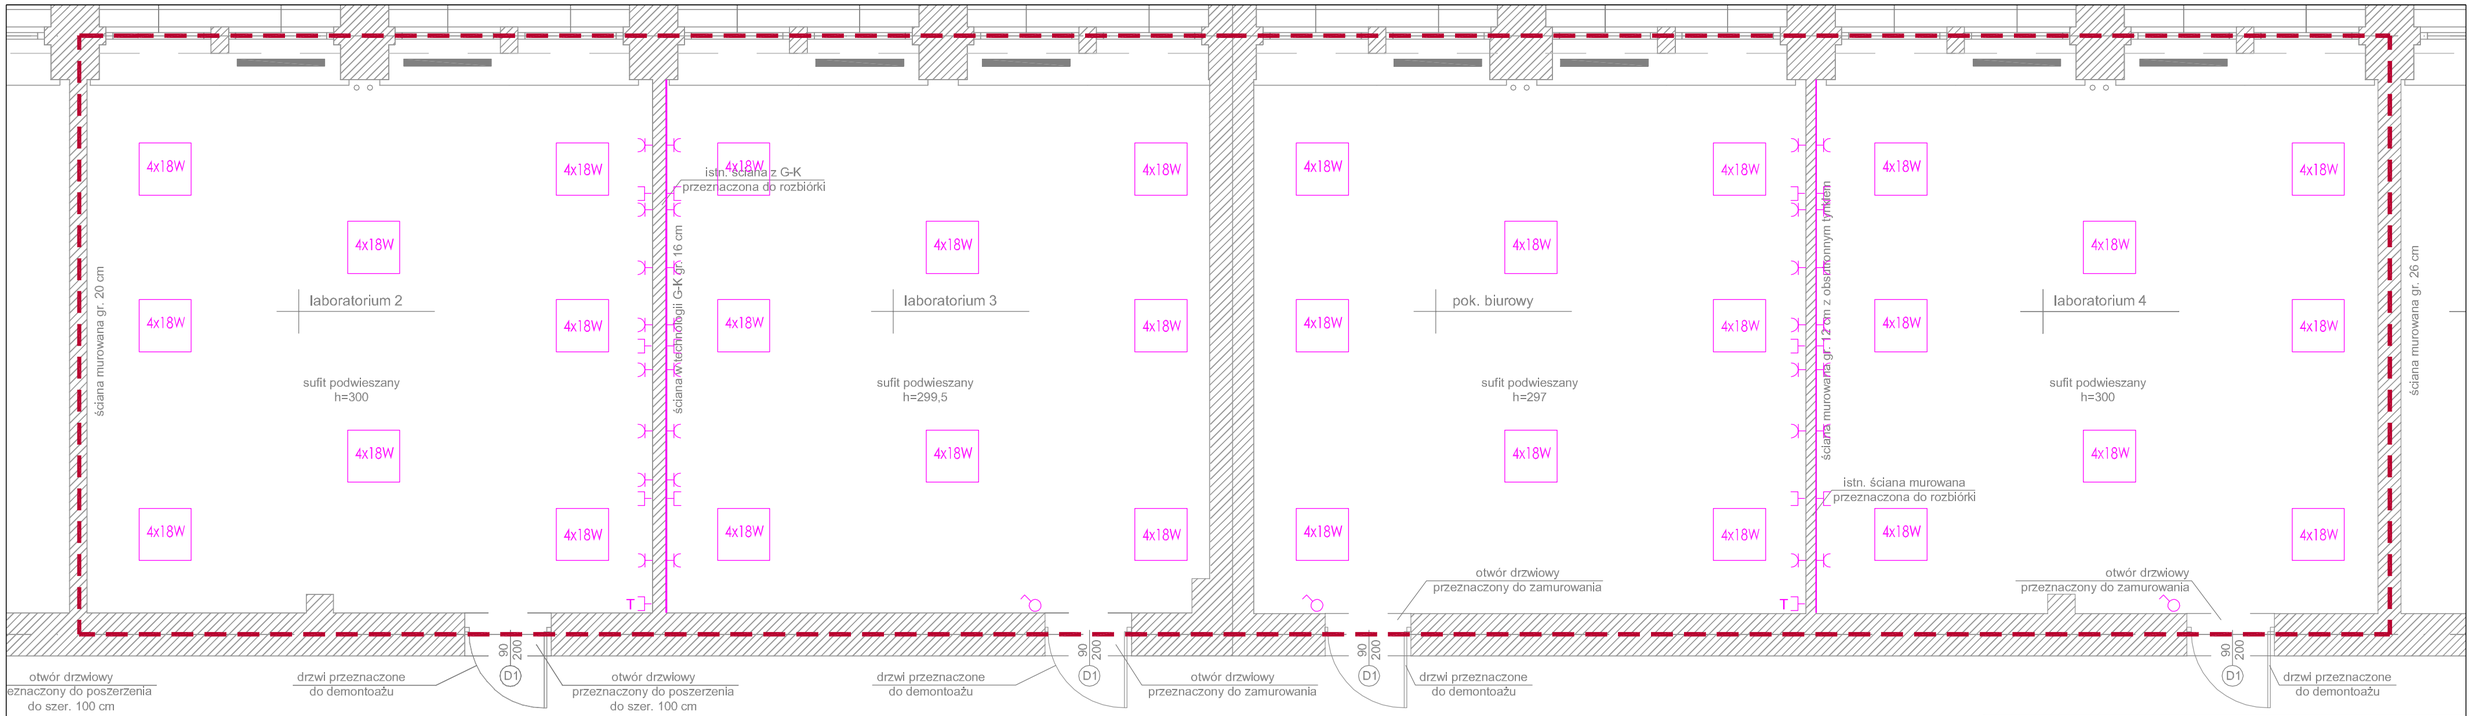

K 3.1

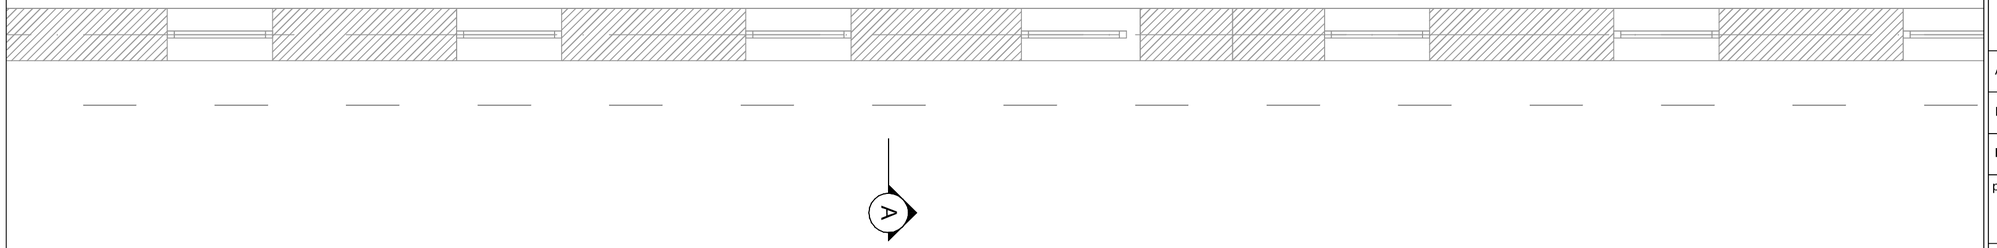

A

Jednostka projektowa	**VGR- Violetta Piękoś-Kwiecińska** **04-228 Warszawa, ul. Tytoniowa 24/38**	
Inwestor	**POLITECHNIKA WARSZAWSKA WYDZIAŁ ZARZĄDZANIA** **02-529 Warszawa, ul. Narbutta 85**	
Temat:	REMONT SAL KOMPUTEROWYCH NA KONDYGNACJI 1 PIĘTRA	
Adres bud.:	Warszawa, ul. Narbutta 85	
Faza proj.:	PROJEKT BUDOWLANY	
Branża:	ELEKTRYCZNA	IE
projektant:	**mgr Inż. Tomasz Federowicz** nr upr. MAZ/0509/PWBE/17	Podpis:
sprawdzający:		Podpis:
opracowanie:		Podpis:
Tytul rys.:	**Rzut 1 Pietra, Laboratoria - demontaże**	
Nr rys.:	**E001**	SKALA:
Data:	wrzesień 2019 r.	1:50