


# PRZEKRÓJ B-B

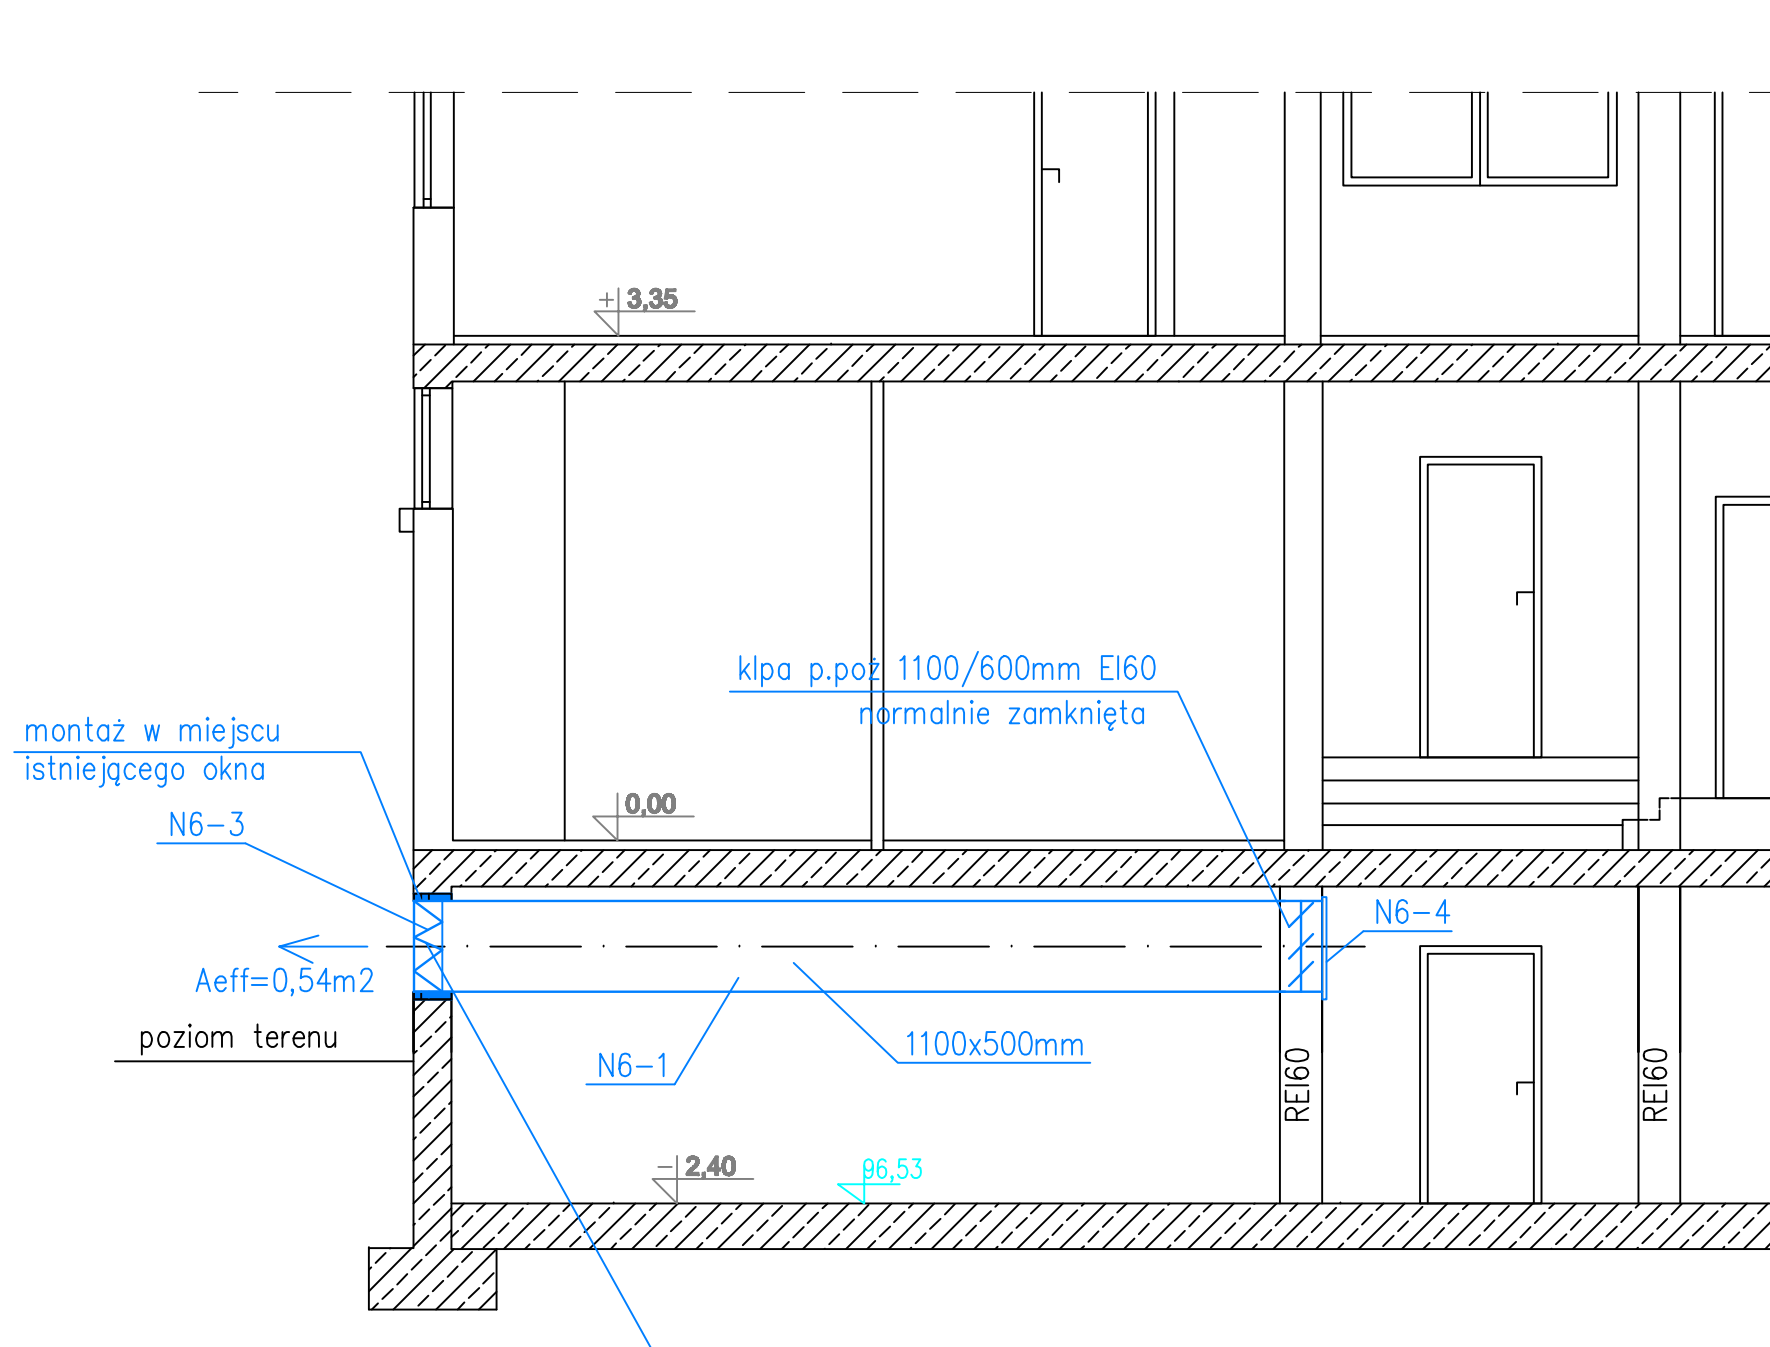

montaż w miejscu istniejącego okna  
N6-3  
A<sub>eff</sub>=0,54m<sup>2</sup>  
poziom terenu

klpa p.poż 1100/600mm EI60  
normalnie zamknięta

N6-1 1100x500mm

N6-4

Wyrzutnia 1100x500mm  
sterowana siłownikiem elektrycznym  
normalnie zamknięta

<b>PRACOWNIA PROJEKTOWA</b> <b>HYDROMONT</b> Pracownia Projektowa "HYDROMONT" Nowak, Moderański s.c. ul. Al. Jachowicza 17A, 09-402 Płock		<b>POLITECHNIKA WARSZAWSKA</b> FILIA W PŁOCKU Politechnika Warszawska Filia w Płocku ul. Łukasiewicza 17, 09-400 Płock.	
Opracowanie: mgr inż. Jerolima Moderański Wz-0901		Nazwa opisu: Przekrój B-B przez pomieszczenie piwniczne -PIWNICA	
Data: 08.2016 r.		Skala: 1:100	