


RZUT PIĘTRA I - STAN PROJEKTOWANY - ARANŻACJA

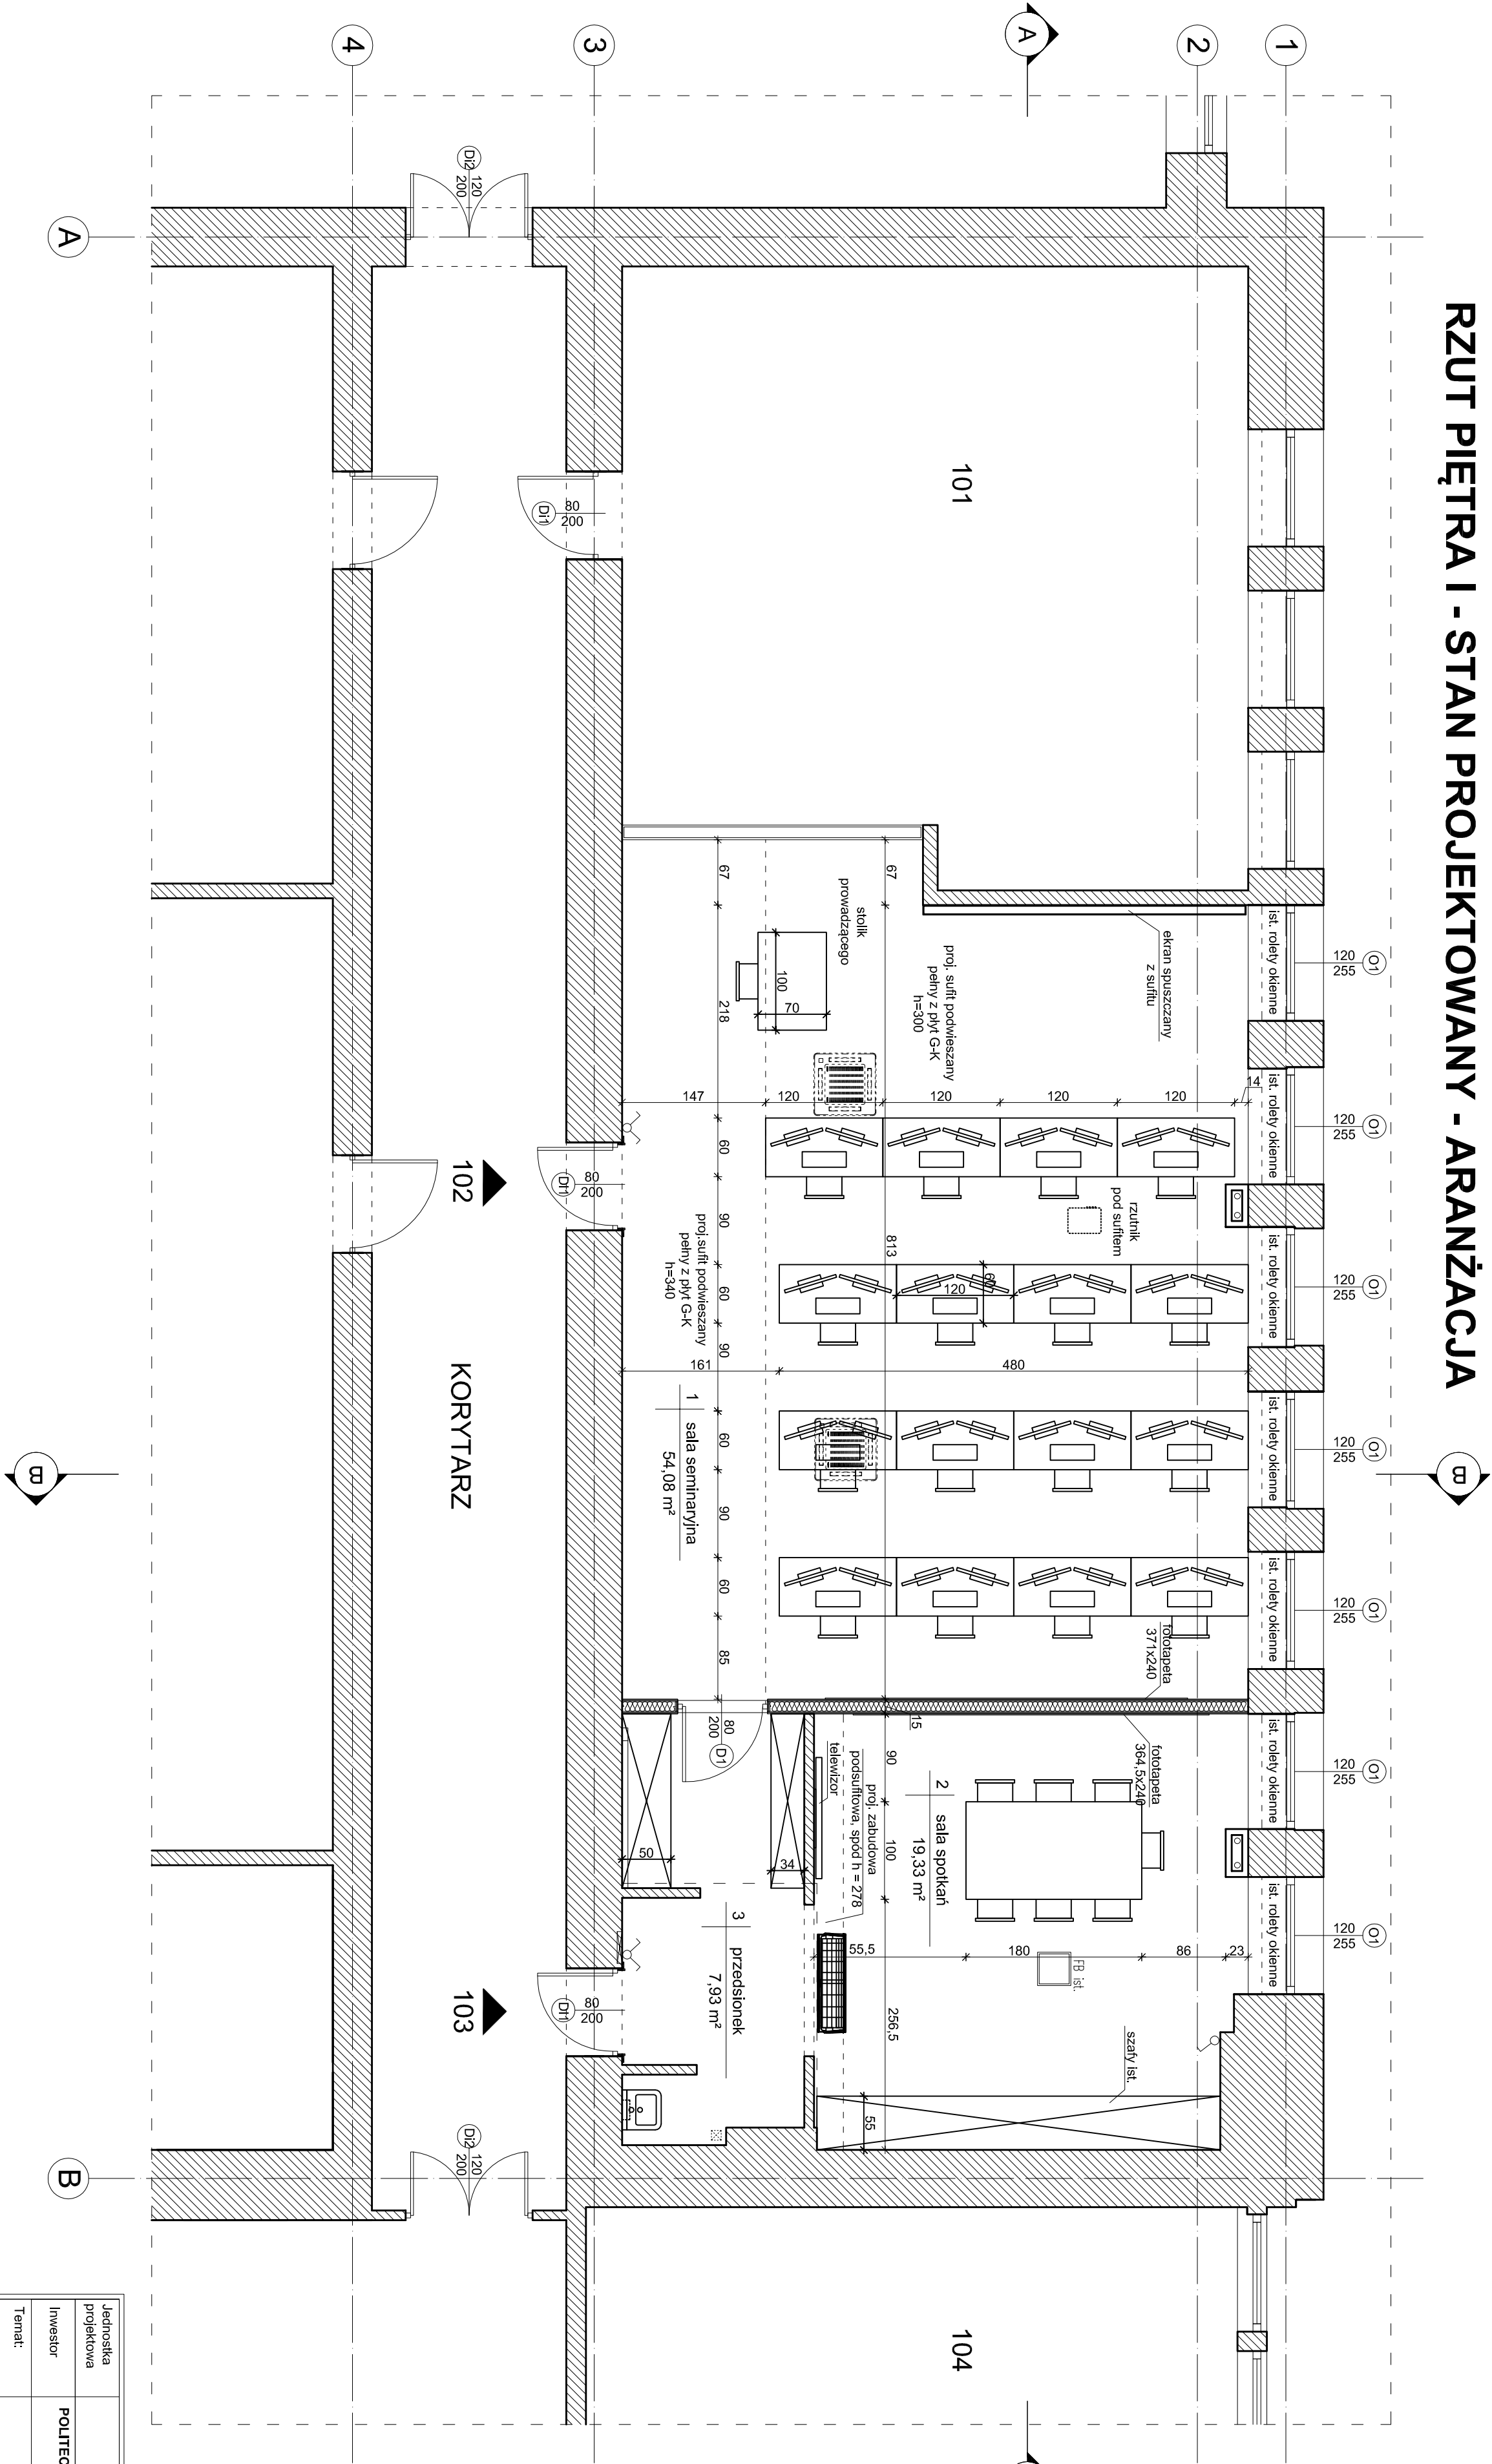

- UWAGA:
1. Wyminiary sprawdzić w naturze.
  2. Sprawdzić zgodność rysunków branżowych.
  3. W sprawach nie określonych dokumentacją obowiązującą:
    - warunki techniczne wykonywania i odbioru robót budowlano - montażowych (wg Ministra Transportu, Budownictwa i Gospodarki Morskiej oraz Instytutu Techniki Budowlanej);
    - normy Polskiego Komitetu Normalizacyjnego (P.K.N.);
    - instrukcje, świadectwa dopuszczenia, wytyczne, akcesy Instytutu Techniki Budowlanej;
    - instrukcje, wytyczne i warunki techniczne produktów i dostawców materiałów budowlano - instalacyjnych;
    - przepisy techniczne instytucji kontrolujących jakość materiałów i wykonywanych robót.

Rysunki architektury są nadzórne w stosunku do innych branż

Jednostka projektowa	VGR- Violetta Piękos-Kwiecieńska 04-228 Warszawa, ul. Tytoniowa 24/38		
Inwestor	POLITECHNIKA WARSZAWSKA - WYDZIAŁ ZARZĄDZANIA Warszawa, ul. Narbutta 85		
Temat:	REMONT POMIESZCZENIA 102/103		
Adres bud.:	Warszawa, ul. Narbutta 85		
Faza proj.:	PROJEKT BUDOWLANY		
Branża:	ARCHITEKTONICZNA	ARCH.	
projektant:	mgr inż. Violetta Piękos-Kwiecieńska	Podpis:	
Uprawnienia budowlane do projektowania bez ograniczeń w specjalności architektonicznej nr upr. 356/92			
sprawdzający:	mgr inż. arch. Jolanta Sołtan	Podpis:	
Uprawnienia budowlane do projektowania bez ograniczeń w specjalności architektonicznej nr upr. WA-369/90			
opracowanie:	inż. Arkadiusz Król	Podpis:	
Tytuł rys.:	Rzut piętra I - stan projektowany - aranżacja		
Nr rys.:	A.02	SKALA:	
Data:	wrzesień, 2019 r.		1:50