


RZUT PIĘTRA I - POSADZKA - STAN PROJEKTOWANY

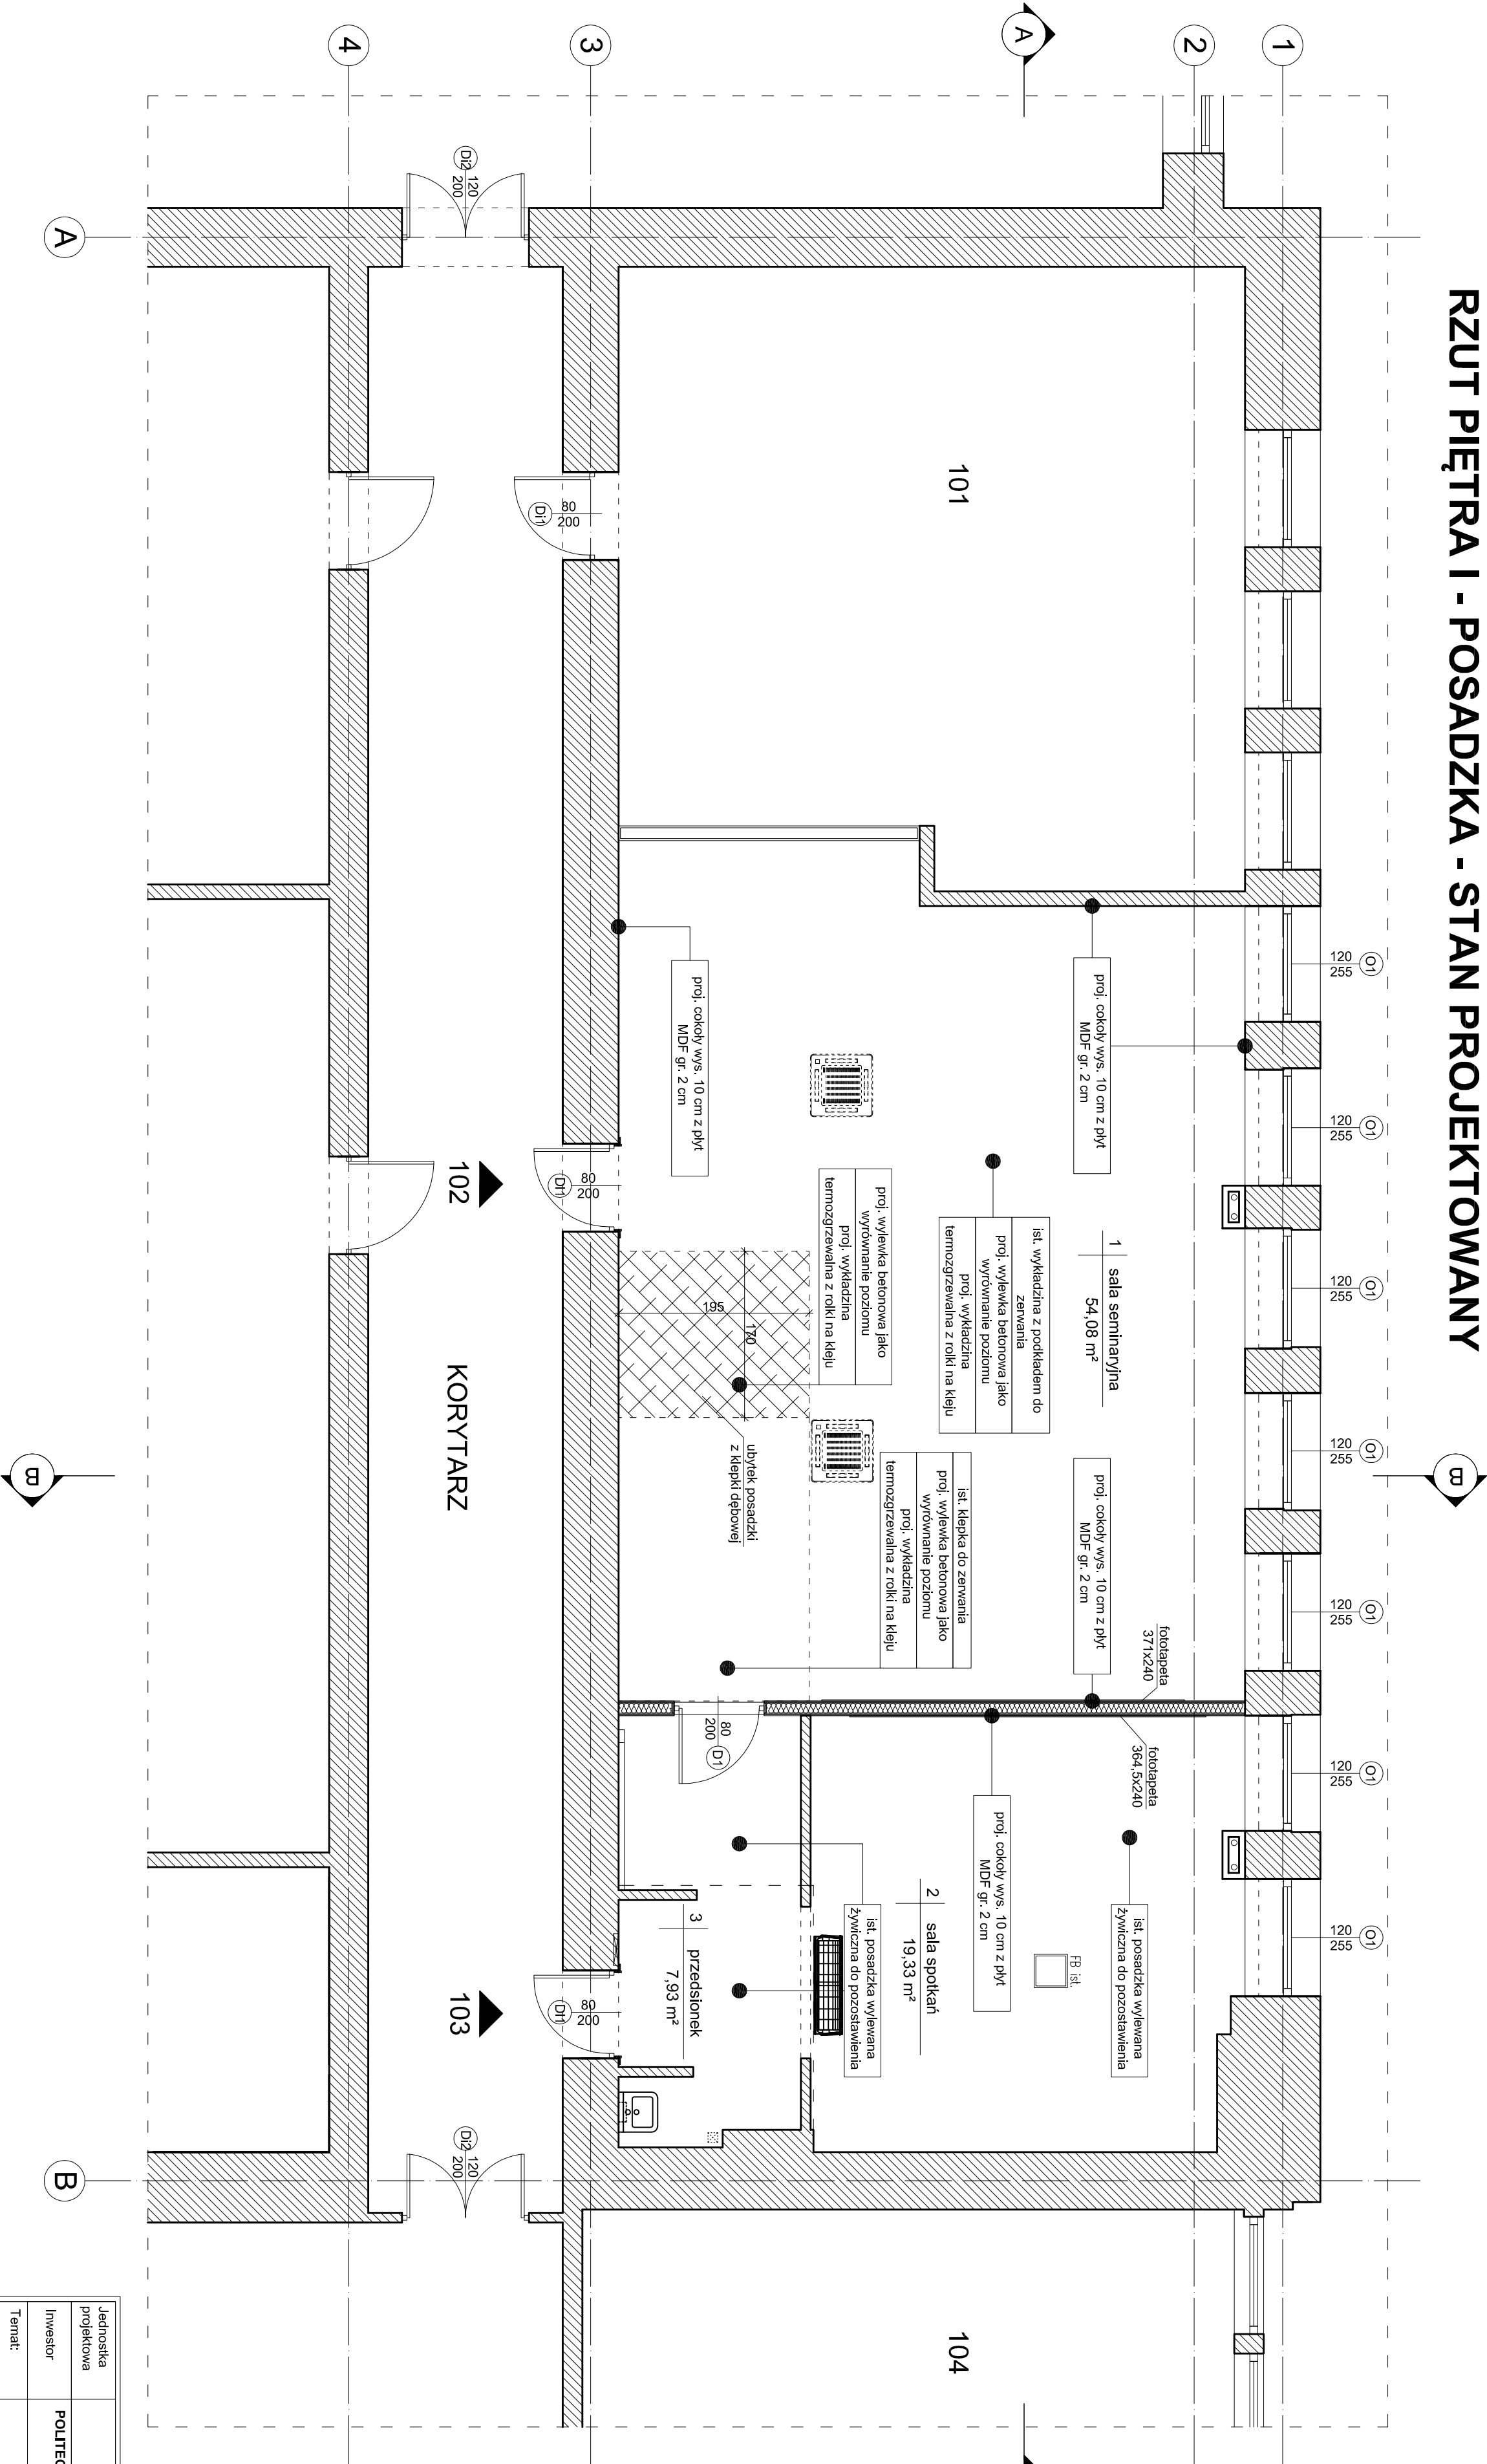

- UWAGA:
- Wymiary sprawdzić w naturze.
 - Sprawdzić zgodność rysunków branżowych.
 - W sprawach nie określonych dokumentacją obowiązującą:
 - warunki techniczne wykonywania i odbioru robót budowlano - montażowych (wg Ministra Transportu, Budownictwa i Gospodarki Morskiej oraz Instytutu Techniki Budowlanej);
 - normy Polskiego Komitetu Normalizacyjnego (P.K.N.);
 - instrukcje, świadectwa dopuszczenia, wytyczne, akcesy Instytutu Techniki Budowlanej;
 - instrukcje, wytyczne i warunki techniczne produktów i dostawców materiałów budowlano - instalacyjnych;
 - przepisy techniczne instytucji kontrolujących jakość materiałów i wykonywanych robót.

Rysunki architektury są nadrzędne w stosunku do innych branż

Jednostka projektowa	VGR- Violetta Piękos-Kwiecieńska 04-228 Warszawa, ul. Tytoniowa 24/38		
Inwestor	POLITECHNIKA WARSZAWSKA - WYDZIAŁ ZARZĄDZANIA Warszawa, ul. Narbutta 85		
Temat:	REMONT POMIESZCZENIA 102/103		
Adres bud.:	Warszawa, ul. Narbutta 85		
Faza proj.:	PROJEKT BUDOWLANY		
Branża:	ARCHITEKTONICZNA	ARCH.	
projektant:	mgr inż. arch. Violetta Piękos-Kwiecieńska Uprawnienia budowlane do projektowania bez ograniczeń w specjalności architektonicznej nr upr. 356/92	Podpis:	
sprawdzający:	mgr inż. arch. Jolanta Sołtan Uprawnienia budowlane do projektowania bez ograniczeń w specjalności architektonicznej nr upr. WA-369/90	Podpis:	
opracowanie:	inż. Arkadiusz Król	Podpis:	
Tytuł rys.:	Rzut piętra I - posadzka- stan projektowany		
Nr rys.:	A.04	SKALA:	
Data:	wrzesień, 2019 r.	1:50	